

[illegible]

[illegible]


10.	Bolt	KUK Oroszlai Tarsoldite	1575424-8411-321-04	Tolomids Vltos Oshomhryzta	023396	Jarid Jltos Aultlons ltalod 4s Gromltum	Tolomlds	5940	Ertshet u. 2.	2323	001	2346.7	ghomhryz2 cd	64.	SqJt	-		Nem		0	0	Nem	lgen	-	
11.	Bolt	KUK Oroszlai Tarsoldite	1575424-8411-321-04	Tolomids Vltos Oshomhryzta	023396	Jarid Jltos Aultlons ltalod 4s Gromltum	Tolomlds	5940	Ertshet u. 2.	2323	001	2346.7	karak 00e - 3 hdy/25 cd	65.	SqJt	-		Nem		0	0	Nem	lgen	-	
1.	Bolt	KUK Oroszlai Tarsoldite	1575424-8411-321-04	Tolomids Vltos Oshomhryzta	023396	Jarid Jltos Aultlons ltalod 4s Gromltum	Tolomlds	5940	Ertshet u. 2.	2323	001	2346.7	hdyvsspc - hdyvltv/2 cd	66.	SqJt	-		Nem		0	0	Nem	lgen	-	
4.	Bolt	KUK Oroszlai Tarsoldite	1575424-8411-321-04	Tolomids Vltos Oshomhryzta	023396	Jarid Jltos Aultlons ltalod 4s Gromltum	Tolomlds	5940	Ertshet u. 2.	2323	001	2346.7	szvltv - 4 epld, abd ztl, bldl Dvsspr/1 cd	67	SqJt	-		Nem		0	0	Nem	lgen	-	
5.	Bolt	KUK Oroszlai Tarsoldite	1575424-8411-321-04	Tolomids Vltos Oshomhryzta	023396	Jarid Jltos Aultlons ltalod 4s Gromltum	Tolomlds	5940	Ertshet u. 2.	2323	001	2346.7	ovdszestl - hdyvltv/5 cd	68.	SqJt	-		Nem		0	0	Nem	lgen	-	
6.	Bolt	KUK Oroszlai Tarsoldite	1575424-8411-321-04	Tolomids Vltos Oshomhryzta	023396	Jarid Jltos Aultlons ltalod 4s Gromltum	Tolomlds	5940	Ertshet u. 2.	2323	001	2346.7	Dvssprl hdyvsspr/v/2 cd	69.	SqJt	-		Nem		0	0	Nem	lgen	-	
7.	Bolt	KUK Oroszlai Tarsoldite	1575424-8411-321-04	Tolomids Vltos Oshomhryzta	023396	Jarid Jltos Aultlons ltalod 4s Gromltum	Tolomlds	5940	Ertshet u. 2.	2323	001	2346.7	szvltv - hdyvltz 2 epld/2cd	70.	SqJt	-		Nem		0	0	Nem	lgen	-	
8.	Bolt	KUK Oroszlai Tarsoldite	1575424-8411-321-04	Tolomids Vltos Oshomhryzta	023396	Jarid Jltos Aultlons ltalod 4s Gromltum	Tolomlds	5940	Ertshet u. 2.	2323	001	2346.7	hdyvsspr/v/2cd	71.	SqJt	-		Nem		0	0	Nem	lgen	-	
9.	Bolt	KUK Oroszlai Tarsoldite	1575424-8411-321-04	Tolomids Vltos Oshomhryzta	023396	Jarid Jltos Aultlons ltalod 4s Gromltum	Tolomlds	5940	Ertshet u. 2.	2323	001	2346.7	reg 2u/dvsspr - hdyv/1cd	72.	SqJt	-		Nem		0	0	Nem	lgen	-	
10.	Bolt	KUK Oroszlai Tarsoldite	1575424-8411-321-04	Tolomids Vltos Oshomhryzta	023396	Jarid Jltos Aultlons ltalod 4s Gromltum	Tolomlds	5940	Ertshet u. 2.	2323	001	2346.7	1 hdyvltl mgpvl/1cd	73.	SqJt	-		Nem		0	0	Nem	lgen	-	
11.	Bolt	KUK Oroszlai Tarsoldite	1575424-8411-321-04	Tolomids Vltos Oshomhryzta	023396	Jarid Jltos Aultlons ltalod 4s Gromltum	Tolomlds	5940	Ertshet u. 2.	2323	001	2346.7	sztlr - gvtvdr/1cd	74.	SqJt	-		Nem		0	0	Nem	lgen	-	
4.	Bolt	KUK Oroszlai Tarsoldite	1575424-8411-321-04	Tolomids Vltos Oshomhryzta	023396	Jarid Jltos Aultlons ltalod 4s Gromltum	Tolomlds	5940	Ertshet u. 2.	2323	001	2346.7	mulhsszstl - hdyvltv/4cd	76.	SqJt	-		Nem		0	0	Nem	lgen	-	
5.	Bolt	KUK Oroszlai Tarsoldite	1575424-8411-321-04	Tolomids Vltos Oshomhryzta	023396	Jarid Jltos Aultlons ltalod 4s Gromltum	Tolomlds	5940	Ertshet u. 2.	2323	001	2346.7	szvltv - 3 epld hdyvltv/4cd	77.	SqJt	-		Nem		0	0	Nem	lgen	-	
6.	Bolt	KUK Oroszlai Tarsoldite	1575424-8411-321-04	Tolomids Vltos Oshomhryzta	023396	Jarid Jltos Aultlons ltalod 4s Gromltum	Tolomlds	5940	Ertshet u. 2.	2323	001	2346.7	pcv	78.	SqJt	-		Nem		0	0	Nem	lgen	-	
7.	Bolt	KUK Oroszlai Tarsoldite	1575424-8411-321-04	Tolomids Vltos Oshomhryzta	023396	Jarid Jltos Aultlons ltalod 4s Gromltum	Tolomlds	5940	Ertshet u. 2.	2323	001	2346.7	7-19 clclbryvltl hdyv/15cd	79.	SqJt	-		Nem		0	0	Nem	lgen	-	
8.	Bolt	KUK Oroszlai Tarsoldite	1575424-8411-321-04	Tolomids Vltos Oshomhryzta	023396	Jarid Jltos Aultlons ltalod 4s Gromltum	Tolomlds	5940	Ertshet u. 2.	2323	001	2346.7	gvt ldyv/15cd	80.	SqJt	-		Nem		0	0	Nem	lgen	-	
9.	Bolt	KUK Oroszlai Tarsoldite	1575424-8411-321-04	Tolomids Vltos Oshomhryzta	023396	Jarid Jltos Aultlons ltalod 4s Grom	Tolomlds	5940	Ertshet u. 2.	2323	001	2346.7	hdyvltz - hdyvltv/15cd	81.	SqJt	-		Nem		0	0	Nem	lgen	-	
10.	Bolt	KUK Oroszlai Tarsoldite	1575424-8411-321-04	Tolomids Vltos Oshomhryzta	023396	Jarid Jltos Aultlons ltalod 4s Gromltum	Tolomlds	5940	Ertshet u. 2.	2323	001	2346.7	hdyvltv - hdyvltv/2cd	82.	SqJt	-		Nem		0	0	Nem	lgen	-	
11.	Bolt	KUK Oroszlai Tarsoldite	1575424-8411-321-04	Tolomids Vltos Oshomhryzta	023396	Jarid Jltos Aultlons ltalod 4s Gromltum	Tolomlds	5940	Ertshet u. 2.	2323	001	2346.7	plndvltvdr/1cd	83.	SqJt	-		Nem		0	0	Nem	lgen	-	
1.	Bolt	KUK Oroszlai Tarsoldite	1575424-8411-321-04	Tolomids Vltos Oshomhryzta	023396	Jarid Jltos Aultlons ltalod 4s Gromltum	Tolomlds	5940	Ertshet u. 2.	2323	001	2346.7	hdyvltv/15cd	84.	SqJt	-		Nem		0	0	Nem	lgen	-	
2.	Bolt	KUK Oroszlai Tarsoldite	1575424-8411-321-04	Tolomids Vltos Oshomhryzta	023396	Jarid Jltos Aultlons ltalod 4s Gromltum	Tolomlds	5940	Ertshet u. 2.	2323	001	2346.7	hdyvltv/15cd	85.	SqJt	-		Nem		0	0	Nem	lgen	-	
3.	Bolt	KUK Oroszlai Tarsoldite	1575424-8411-321-04	Tolomids Vltos Oshomhryzta	023396	Jarid Jltos Aultlons ltalod 4s Gromltum	Tolomlds	5940	Ertshet u. 2.	2323	001	2346.7	hdyvltv/15cd	86.	SqJt	-		Nem		0	0	Nem	lgen	-	
4.	Bolt	KUK Oroszlai Tarsoldite	1575424-8411-321-04	Tolomids Vltos Oshomhryzta	023396	Jarid Jltos Aultlons ltalod 4s Gromltum	Tolomlds	5940	Ertshet u. 2.	2323	001	2346.7	hdyvltv/15cd	87	SqJt	-		Nem		0	0	Nem	lgen	-	
5.	Bolt	KUK Oroszlai Tarsoldite	1575424-8411-321-04	Tolomids Vltos Oshomhryzta	023396	Jarid Jltos Aultlons ltalod 4s Gromltum	Tolomlds	5940	Ertshet u. 2.	2323	001	2346.7	hdyvltv/15cd	88.	SqJt	-		Nem		0	0	Nem	lgen	-	
6.	Bolt	KUK Oroszlai Tarsoldite	1575424-8411-321-04	Tolomids Vltos Oshomhryzta	023396	Jarid Jltos Aultlons ltalod 4s Gromltum	Tolomlds	5940	Ertshet u. 2.	2323	001	2346.7	hdyvltv/15cd	89.	SqJt	-		Nem		0	0	Nem	lgen	-	
7.	Bolt	KUK Oroszlai Tarsoldite	1575424-8411-321-04	Tolomids Vltos Oshomhryzta	023396	Jarid Jltos Aultlons ltalod 4s Gromltum	Tolomlds	5940	Ertshet u. 2.	2323	001	2346.7	hdyvltv/15cd	90.	SqJt	-		Nem		0	0	Nem	lgen	-	
8.	Bolt	KUK Oroszlai Tarsoldite	1575424-8411-321-04	Tolomids Vltos Oshomhryzta	023396	Jarid Jltos Aultlons ltalod 4s Gromltum	Tolomlds	5940	Ertshet u. 2.	2323	001	2346.7	hdyvltv/15cd	91	SqJt	-		Nem		0	0	Nem	lgen	-	
9.	Bolt	KUK Oroszlai Tarsoldite	1575424-8411-321-04	Tolomids Vltos Oshomhryzta	023396	Jarid Jltos Aultlons ltalod 4s Gromltum	Tolomlds	5940	Ertshet u. 2.	2323	001	2346.7	hdyvltv/15cd	92	SqJt	-		Nem		0	0	Nem	lgen	-	
10.	Bolt	KUK Oroszlai Tarsoldite	1575424-8411-321-04	Tolomids Vltos Oshomhryzta	023396	Jarid Jltos Aultlons ltalod 4s Gromltum	Tolomlds	5940	Ertshet u. 2.	2323	001	2346.7	hdyvltv/15cd	93	SqJt	-		Nem		0	0	Nem	lgen	-	
11.	Bolt	KUK Oroszlai Tarsoldite	1575424-8411-321-04	Tolomids Vltos Oshomhryzta	023396	Jarid Jltos Aultlons ltalod 4s Gromltum	Tolomlds	5940	Ertshet u. 2.	2323	001	2346.7	hdyvltv/15cd	94	SqJt	-		Nem		0	0	Nem	lgen	-	
1.	Bolt	KUK Oroszlai Tarsoldite	1575424-8411-321-04	Tolomids Vltos Oshomhryzta	023396	Jarid Jltos Aultlons ltalod 4s Gromltum	Tolomlds	5940	Ertshet u. 2.	2323	001	2346.7	hdyvltv/15cd	95	SqJt	-		Nem		0	0	Nem	lgen	-	
2.	Bolt	KUK Oroszlai Tarsoldite	1575424-8411-321-04	Tolomids Vltos Oshomhryzta	023396	Jarid Jltos Aultlons ltalod 4s Gromltum	Tolomlds	5940	Ertshet u. 2.	2323	001	2346.7	hdyvltv/15cd	96	SqJt	-		Nem		0	0	Nem	lgen	-	
3.	Bolt	KUK Oroszlai Tarsoldite	1575424-8411-321-04	Tolomids Vltos Oshomhryzta	023396	Jarid Jltos Aultlons ltalod 4s Gromltum	Tolomlds	5940	Ertshet u. 2.	2323	001	2346.7	hdyvltv/15cd	97	SqJt	-		Nem		0	0	Nem	lgen	-	
4.	Bolt	KUK Oroszlai Tarsoldite	1575424-8411-321-04	Tolomids Vltos Oshomhryzta	023396	Jarid Jltos Aultlons ltalod 4s Gromltum	Tolomlds	5940	Ertshet u. 2.	2323	001	2346.7	hdyvltv/15cd	98	SqJt	-		Nem		0	0	Nem	lgen	-	
5.	Bolt	KUK Oroszlai Tarsoldite	1575424-8411-321-04	Tolomids Vltos Oshomhryzta	023396	Jarid Jltos Aultlons ltalod 4s Gromltum	Tolomlds	5940	Ertshet u. 2.	2323	001	2346.7	hdyvltv/15cd	99	SqJt	-		Nem		0	0	Nem	lgen	-	
6.	Bolt	KUK Oroszlai Tarsoldite	1575424-8411-321-04	Tolomids Vltos Oshomhryzta	023396	Jarid Jltos Aultlons ltalod 4s Gromltum	Tolomlds	5940	Ertshet u. 2.	2323	001	2346.7	hdyvltv/15cd	100	SqJt	-		Nem		0	0	Nem	lgen	-	

10.	B444	KUK Orosbaji Tenkirdere	157254244411- 321-04	Tokomids Viron Ohkominyaza	028396	Jano Jinos Atalinos laka 4s Gimnizium	Tokomids	5940	Errabek u. 2.	2323	001	2346,7	serpifryt-eblonw/1db	0081234	5444	-	Nem	-	-	-
11.	B444	KUK Orosbaji Tenkirdere	157254244411- 321-04	Tokomids Viron Ohkominyaza	028396	Jano Jinos Atalinos laka 4s Gimnizium	Tokomids	5940	Errabek u. 2.	2323	001	2346,7	lanyid/1db	0081235	5444	-	Nem	-	-	-
3.	B444	KUK Orosbaji Tenkirdere	157254244411- 321-04	Tokomids Viron Ohkominyaza	028396	Jano Jinos Atalinos laka 4s Gimnizium	Tokomids	5940	Errabek u. 2.	2323	001	2346,7	dutyaga rika - nasy/1db	0081239	5444	-	Nem	-	-	-
4.	B444	KUK Orosbaji Tenkirdere	157254244411- 321-04	Tokomids Viron Ohkominyaza	028396	Jano Jinos Atalinos laka 4s Gimnizium	Tokomids	5940	Errabek u. 2.	2323	001	2346,7	hwasabida - 15 masy/1db	0081313	5444	-	Nem	-	-	-
5.	B444	KUK Orosbaji Tenkirdere	157254244411- 321-04	Tokomids Viron Ohkominyaza	028396	Jano Jinos Atalinos laka 4s Gimnizium	Tokomids	5940	Errabek u. 2.	2323	001	2346,7	villababo/2db	0081244	5444	-	Nem	-	-	-
6.	B444	KUK Orosbaji Tenkirdere	157254244411- 321-04	Tokomids Viron Ohkominyaza	028396	Jano Jinos Atalinos laka 4s Gimnizium	Tokomids	5940	Errabek u. 2.	2323	001	2346,7	villababo/2db	0081244	5444	-	Nem	-	-	-
8.	B444	KUK Orosbaji Tenkirdere	157254244411- 321-04	Tokomids Viron Ohkominyaza	028396	Jano Jinos Atalinos laka 4s Gimnizium	Tokomids	5940	Errabek u. 2.	2323	001	2346,7	kumpwazpno/1db	0081365	5444	-	Nem	-	-	-
9.	B444	KUK Orosbaji Tenkirdere	157254244411- 321-04	Tokomids Viron Ohkominyaza	028396	Jano Jinos Atalinos laka 4s Gimnizium	Tokomids	5940	Errabek u. 2.	2323	001	2346,7	wtokowbafp - Wokowbaw/1db	0081367	5444	-	Nem	-	-	-
10.	B444	KUK Orosbaji Tenkirdere	157254244411- 321-04	Tokomids Viron Ohkominyaza	028396	Jano Jinos Atalinos laka 4s Gimnizium	Tokomids	5940	Errabek u. 2.	2323	001	2346,7	wtokowbaw/1db	0081368	5444	-	Nem	-	-	-
11.	B444	KUK Orosbaji Tenkirdere	157254244411- 321-04	Tokomids Viron Ohkominyaza	028396	Jano Jinos Atalinos laka 4s Gimnizium	Tokomids	5940	Errabek u. 2.	2323	001	2346,7	1201-ee-baba/25db		5444	-	Nem	-	-	-
3.	B444	KUK Orosbaji Tenkirdere	157254244411- 321-04	Tokomids Viron Ohkominyaza	028396	Jano Jinos Atalinos laka 4s Gimnizium	Tokomids	5940	Errabek u. 2.	2323	001	2346,7	2401-ee-baba - gumby/2db		5444	-	Nem	-	-	-
4.	B444	KUK Orosbaji Tenkirdere	157254244411- 321-04	Tokomids Viron Ohkominyaza	028396	Jano Jinos Atalinos laka 4s Gimnizium	Tokomids	5940	Errabek u. 2.	2323	001	2346,7	44-kriv/2db		5444	-	Nem	-	-	-
5.	B444	KUK Orosbaji Tenkirdere	157254244411- 321-04	Tokomids Viron Ohkominyaza	028396	Jano Jinos Atalinos laka 4s Gimnizium	Tokomids	5940	Errabek u. 2.	2323	001	2346,7	ekdyqo/2db		5444	-	Nem	-	-	-
6.	B444	KUK Orosbaji Tenkirdere	157254244411- 321-04	Tokomids Viron Ohkominyaza	028396	Jano Jinos Atalinos laka 4s Gimnizium	Tokomids	5940	Errabek u. 2.	2323	001	2346,7	pywazgeva-baba/1db		5444	-	Nem	-	-	-
7.	B444	KUK Orosbaji Tenkirdere	157254244411- 321-04	Tokomids Viron Ohkominyaza	028396	Jano Jinos Atalinos laka 4s Gimnizium	Tokomids	5940	Errabek u. 2.	2323	001	2346,7	talibala/1db		5444	-	Nem	-	-	-
8.	B444	KUK Orosbaji Tenkirdere	157254244411- 321-04	Tokomids Viron Ohkominyaza	028396	Jano Jinos Atalinos laka 4s Gimnizium	Tokomids	5940	Errabek u. 2.	2323	001	2346,7	balabcal/4db		5444	-	Nem	-	-	-
9.	B444	KUK Orosbaji Tenkirdere	157254244411- 321-04	Tokomids Viron Ohkominyaza	028396	Jano Jinos Atalinos laka 4s Gimnizium	Tokomids	5940	Errabek u. 2.	2323	001	2346,7	hygeewid-trak/1db		5444	-	Nem	-	-	-
10.	B444	KUK Orosbaji Tenkirdere	157254244411- 321-04	Tokomids Viron Ohkominyaza	028396	Jano Jinos Atalinos laka 4s Gimnizium	Tokomids	5940	Errabek u. 2.	2323	001	2346,7	riazrobkewndzwa/1db	862	5444	-	Nem	-	-	-
10.	B444	KUK Orosbaji Tenkirdere	157254244411- 321-04	Tokomids Viron Ohkominyaza	028396	Jano Jinos Atalinos laka 4s Gimnizium	Tokomids	5940	Errabek u. 2.	2323	001	2346,7	riazrobkewndzwa/1db	862	5444	-	Nem	-	-	-
10.	B444	KUK Orosbaji Tenkirdere	157254244411- 321-04	Tokomids Viron Ohkominyaza	028396	Jano Jinos Atalinos laka 4s Gimnizium	Tokomids	5940	Errabek u. 2.	2323	001	2346,7	riazrobkewndzwa/1db	863	5444	-	Nem	-	-	-
10.	B444	KUK Orosbaji Tenkirdere	157254244411- 321-04	Tokomids Viron Ohkominyaza	028396	Jano Jinos Atalinos laka 4s Gimnizium	Tokomids	5940	Errabek u. 2.	2323	001	2346,7	hwasabida - 15 masy/1db	1015	5444	-	Nem	-	-	-
10.	B444	KUK Orosbaji Tenkirdere	157254244411- 321-04	Tokomids Viron Ohkominyaza	028396	Jano Jinos Atalinos laka 4s Gimnizium	Tokomids	5940	Errabek u. 2.	2323	001	2346,7	hwasabida - 15 masy/1db	1073	5444	-	Nem	-	-	-
10.	B444	KUK Orosbaji Tenkirdere	157254244411- 321-04	Tokomids Viron Ohkominyaza	028396	Jano Jinos Atalinos laka 4s Gimnizium	Tokomids	5940	Errabek u. 2.	2323	001	2346,7	hwasabida - 15 masy/1db	1225	5444	-	Nem	-	-	-
10.	B444	KUK Orosbaji Tenkirdere	157254244411- 321-04	Tokomids Viron Ohkominyaza	028396	Jano Jinos Atalinos laka 4s Gimnizium	Tokomids	5940	Errabek u. 2.	2323	001	2346,7	adu-kriv/1db	1276	5444	-	Nem	-	-	-

52.	B446	KUK Orophid TenderDere	15725424-4411- 321-30	Tékómód Vírós Onkómányzsa	201245	Tékómód Alapfokú Művészeti Iskola	Tékómód	3940	F8 Ut	448	0	300	Memóriatérny (elődandó)/db	74.	Saját	-	Nem	0	0	Nem	igen	-	-
51.	B445	KUK Orophid TenderDere	15725424-4411- 321-31	Tékómód Vírós Onkómányzsa	201245	Tékómód Alapfokú Művészeti Iskola	Tékómód	3940	F8 Ut	448	0	300	emlék fém/2db	75.	Saját	-	Nem	0	0	Nem	igen	-	-
50.	B440	KUK Orophid TenderDere	15725424-4411- 321-32	Tékómód Vírós Onkómányzsa	201245	Tékómód Alapfokú Művészeti Iskola	Tékómód	3940	F8 Ut	448	0	300	perforált kárpát/2 db	77.	Saját	-	Nem	0	0	Nem	igen	-	-
55.	B443	KUK Orophid TenderDere	15725424-4411- 321-33	Tékómód Vírós Onkómányzsa	201245	Tékómód Alapfokú Művészeti Iskola	Tékómód	3940	F8 Ut	448	0	300	üvegporcelán/2 db	79.	Saját	-	Nem	0	0	Nem	igen	-	-
56.	B443	KUK Orophid TenderDere	15725424-4411- 321-34	Tékómód Vírós Onkómányzsa	201245	Tékómód Alapfokú Művészeti Iskola	Tékómód	3940	F8 Ut	448	0	300	nyárfakéreg/db	80.	Saját	-	Nem	0	0	Nem	igen	-	-
57.	B444	KUK Orophid TenderDere	15725424-4411- 321-35	Tékómód Vírós Onkómányzsa	201245	Tékómód Alapfokú Művészeti Iskola	Tékómód	3940	F8 Ut	448	0	300	üvegny/25x25 cm	84.	Saját	-	Nem	0	0	Nem	igen	-	-
58.	B445	KUK Orophid TenderDere	15725424-4411- 321-36	Tékómód Vírós Onkómányzsa	201245	Tékómód Alapfokú Művészeti Iskola	Tékómód	3940	F8 Ut	448	0	300	kárpát fém/2 db	11.2.	Saját	-	Nem	0	0	Nem	igen	-	-
59.	B445	KUK Orophid TenderDere	15725424-4411- 321-37	Tékómód Vírós Onkómányzsa	201245	Tékómód Alapfokú Művészeti Iskola	Tékómód	3940	F8 Ut	448	0	300	nyárfakéreg/db	5.	Saját	-	Nem	0	0	Nem	igen	-	-
60.	B445	KUK Orophid TenderDere	15725424-4411- 321-38	Tékómód Vírós Onkómányzsa	201245	Tékómód Alapfokú Művészeti Iskola	Tékómód	3940	F8 Ut	448	0	300	levegő töltésű fémlevegő/db	6.	Saját	-	Nem	0	0	Nem	igen	-	-
61.	B445	KUK Orophid TenderDere	15725424-4411- 321-39	Tékómód Vírós Onkómányzsa	201245	Tékómód Alapfokú Művészeti Iskola	Tékómód	3940	F8 Ut	448	0	300	borít. levegőtöltésű/db	7.	Saját	-	Nem	0	0	Nem	igen	-	-
62.	B445	KUK Orophid TenderDere	15725424-4411- 321-40	Tékómód Vírós Onkómányzsa	201245	Tékómód Alapfokú Művészeti Iskola	Tékómód	3940	F8 Ut	448	0	300	levegő töltésű porcelán/db	8.	Saját	-	Nem	0	0	Nem	igen	-	-
63.	B445	KUK Orophid TenderDere	15725424-4411- 321-41	Tékómód Vírós Onkómányzsa	201245	Tékómód Alapfokú Művészeti Iskola	Tékómód	3940	F8 Ut	448	0	300	akárcsokny/2 db	10.	Saját	-	Nem	0	0	Nem	igen	-	-
64.	B445	KUK Orophid TenderDere	15725424-4411- 321-42	Tékómód Vírós Onkómányzsa	201245	Tékómód Alapfokú Művészeti Iskola	Tékómód	3940	F8 Ut	448	0	300	emlék/1 db	22.	Saját	-	Nem	0	0	Nem	igen	-	-
65.	B445	KUK Orophid TenderDere	15725424-4411- 321-04	Tékómód Vírós Onkómányzsa	201245	Tékómód Alapfokú Művészeti Iskola	Tékómód	3940	F8 Ut	448	0	300	gőz/1 db	42.	Saját	-	Nem	0	0	Nem	igen	-	-
66.	B445	KUK Orophid TenderDere	15725424-4411- 321-04	Tékómód Vírós Onkómányzsa	201245	Tékómód Alapfokú Művészeti Iskola	Tékómód	3940	F8 Ut	448	0	300	hőszigetelő/1 db	46.	Saját	-	Nem	0	0	Nem	igen	-	-
69.	B445	KUK Orophid TenderDere	15725424-4411- 321-04	Tékómód Vírós Onkómányzsa	201245	Tékómód Alapfokú Művészeti Iskola	Tékómód	3940	F8 Ut	448	0	300	ALTA gőzkezelő (töltés)/db	15.	Saját	-	Nem	0	0	Nem	igen	-	-
70.	B445	KUK Orophid TenderDere	15725424-4411- 321-04	Tékómód Vírós Onkómányzsa	201245	Tékómód Alapfokú Művészeti Iskola	Tékómód	3940	F8 Ut	448	0	300	ALTA elő prec. (töltés)/2db	16.	Saját	-	Nem	0	0	Nem	igen	-	-
71.	B445	KUK Orophid TenderDere	15725424-4411- 321-04	Tékómód Vírós Onkómányzsa	201245	Tékómód Alapfokú Művészeti Iskola	Tékómód	3940	F8 Ut	448	0	300	ALTA szaktény (töltés)/db	17.	Saját	-	Nem	0	0	Nem	igen	-	-
72.	B445	KUK Orophid TenderDere	15725424-4411- 321-04	Tékómód Vírós Onkómányzsa	201245	Tékómód Alapfokú Művészeti Iskola	Tékómód	3940	F8 Ut	448	0	300	benzinlevegő/1db	19.	Saját	-	Nem	0	0	Nem	igen	-	-
73.	B445	KUK Orophid TenderDere	15725424-4411- 321-05	Tékómód Vírós Onkómányzsa	201245	Tékómód Alapfokú Művészeti Iskola	Tékómód	3940	F8 Ut	448	0	300	hűtő szaktény/1db	22.	Saját	-	Nem	0	0	Nem	igen	-	-
74.	B445	KUK Orophid TenderDere	15725424-4411- 321-06	Tékómód Vírós Onkómányzsa	201245	Tékómód Alapfokú Művészeti Iskola	Tékómód	3940	F8 Ut	448	0	300	hűtő szaktény/1db	23.	Saját	-	Nem	0	0	Nem	igen	-	-
75.	B445	KUK Orophid TenderDere	15725424-4411- 321-07	Tékómód Vírós Onkómányzsa	201245	Tékómód Alapfokú Művészeti Iskola	Tékómód	3940	F8 Ut	448	0	300	TV szaktény/1db	25.	Saját	-	Nem	0	0	Nem	igen	-	-
76.	B445	KUK Orophid TenderDere	15725424-4411- 321-08	Tékómód Vírós Onkómányzsa	201245	Tékómód Alapfokú Művészeti Iskola	Tékómód	3940	F8 Ut	448	0	300	hőszigetelő/2db	25.	Saját	-	Nem	0	0	Nem	igen	-	-
77.	B445	KUK Orophid TenderDere	15725424-4411- 321-09	Tékómód Vírós Onkómányzsa	201245	Tékómód Alapfokú Művészeti Iskola	Tékómód	3940	F8 Ut	448	0	300	hűtő fémlevegő/2db	26.	Saját	-	Nem	0	0	Nem	igen	-	-
78.	B445	KUK Orophid TenderDere	15725424-4411- 321-10	Tékómód Vírós Onkómányzsa	201245	Tékómód Alapfokú Művészeti Iskola	Tékómód	3940	F8 Ut	448	0	300	hőszigetelő/1db	27.	Saját	-	Nem	0	0	Nem	igen	-	-


106.	B446	KUK Oronkhi TenderDere	1572424-8411- 321-38	Tolkomda Viron Otkomahnyata	201245	Tolkomda Aluphol Mdyetert lshola	Tolkomda	5940	F8 Ut	448	0	300	estini kila unony /lb	30.	SqJt	-	Nem	-	0	0	Nem	igen	-	-
107.	B446	KUK Oronkhi TenderDere	1572424-8411- 321-39	Tolkomda Viron Otkomahnyata	201245	Tolkomda Aluphol Mdyetert lshola	Tolkomda	5940	F8 Ut	448	0	300	bulshunay /lb	37.	SqJt	-	Nem	-	0	0	Nem	igen	-	-
108.	B446	KUK Oronkhi TenderDere	1572424-8411- 321-40	Tolkomda Viron Otkomahnyata	201245	Tolkomda Aluphol Mdyetert lshola	Tolkomda	5940	F8 Ut	448	0	300	ironshia kromfent col /zlb	38.	SqJt	-	Nem	-	0	0	Nem	igen	-	-
109.	B446	KUK Oronkhi TenderDere	1572424-8411- 321-41	Tolkomda Viron Otkomahnyata	201245	Tolkomda Aluphol Mdyetert lshola	Tolkomda	5940	F8 Ut	448	0	300	lyngshil lin tangshil /zlb	39.	SqJt	-	Nem	-	0	0	Nem	igen	-	-
110.	B446	KUK Oronkhi TenderDere	1572424-8411- 321-42	Tolkomda Viron Otkomahnyata	201245	Tolkomda Aluphol Mdyetert lshola	Tolkomda	5940	F8 Ut	448	0	300	rudereia kushia kromgody /zlb	40.	SqJt	-	Nem	-	0	0	Nem	igen	-	-
111.	B446	KUK Oronkhi TenderDere	1572424-8411- 321-04	Tolkomda Viron Otkomahnyata	201245	Tolkomda Aluphol Mdyetert lshola	Tolkomda	5940	F8 Ut	448	0	300	gaxthre (kusha8 kshil kshyn) /zlb	41.	SqJt	-	Nem	-	0	0	Nem	igen	-	-
112.	B446	KUK Oronkhi TenderDere	1572424-8411- 321-04	Tolkomda Viron Otkomahnyata	201245	Tolkomda Aluphol Mdyetert lshola	Tolkomda	5940	F8 Ut	448	0	300	gaxthilgpp (kusha8 kshil) /zlb	42.	SqJt	-	Nem	-	0	0	Nem	igen	-	-
113.	B446	KUK Oronkhi TenderDere	1572424-8411- 321-04	Tolkomda Viron Otkomahnyata	201245	Tolkomda Aluphol Mdyetert lshola	Tolkomda	5940	F8 Ut	448	0	300	4 kushil 8 kshil lsholshil /zlb	43.	SqJt	-	Nem	-	0	0	Nem	igen	-	-
114.	B446	KUK Oronkhi TenderDere	1572424-8411- 321-04	Tolkomda Viron Otkomahnyata	201245	Tolkomda Aluphol Mdyetert lshola	Tolkomda	5940	F8 Ut	448	0	300	lruwsh /zlb	44.	SqJt	-	Nem	-	0	0	Nem	igen	-	-
115.	B446	KUK Oronkhi TenderDere	1572424-8411- 321-04	Tolkomda Viron Otkomahnyata	201245	Tolkomda Aluphol Mdyetert lshola	Tolkomda	5940	F8 Ut	448	0	300	kashthry (kusha 2 qshil) /zlb	45.	SqJt	-	Nem	-	0	0	Nem	igen	-	-
116.	B446	KUK Oronkhi TenderDere	1572424-8411- 321-04	Tolkomda Viron Otkomahnyata	201245	Tolkomda Aluphol Mdyetert lshola	Tolkomda	5940	F8 Ut	448	0	300	Bompy pshil + kshthry /zlb	49.	SqJt	-	Nem	-	0	0	Nem	igen	-	-
117.	B446	KUK Oronkhi TenderDere	1572424-8411- 321-04	Tolkomda Viron Otkomahnyata	201245	Tolkomda Aluphol Mdyetert lshola	Tolkomda	5940	F8 Ut	448	0	300	lruwshunwsh /zlb	55.	SqJt	-	Nem	-	0	0	Nem	igen	-	-
118.	B446	KUK Oronkhi TenderDere	1572424-8411- 321-04	Tolkomda Viron Otkomahnyata	201245	Tolkomda Aluphol Mdyetert lshola	Tolkomda	5940	F8 Ut	448	0	300	kushapshil /zsh	56.	SqJt	-	Nem	-	0	0	Nem	igen	-	-
119.	B446	KUK Oronkhi TenderDere	1572424-8411- 321-05	Tolkomda Viron Otkomahnyata	201245	Tolkomda Aluphol Mdyetert lshola	Tolkomda	5940	F8 Ut	448	0	300	shunwsh /zlb	V/L	SqJt	-	Nem	-	0	0	Nem	igen	-	-
120.	B446	KUK Oronkhi TenderDere	1572424-8411- 321-06	Tolkomda Viron Otkomahnyata	201245	Tolkomda Aluphol Mdyetert lshola	Tolkomda	5940	F8 Ut	448	0	300	hangshil /zlb	2.	SqJt	-	Nem	-	0	0	Nem	igen	-	-
121.	B446	KUK Oronkhi TenderDere	1572424-8411- 321-07	Tolkomda Viron Otkomahnyata	201245	Tolkomda Aluphol Mdyetert lshola	Tolkomda	5940	F8 Ut	448	0	300	shunshunwsh kshgshil /zlb	3	SqJt	-	Nem	-	0	0	Nem	igen	-	-
122.	B446	KUK Oronkhi TenderDere	1572424-8411- 321-08	Tolkomda Viron Otkomahnyata	201245	Tolkomda Aluphol Mdyetert lshola	Tolkomda	5940	F8 Ut	448	0	300	Vshkshil kshthre dsh.	TTA 1019	SqJt	-	Nem	-	0	0	Nem	igen	-	-
123.	B446	KUK Oronkhi TenderDere	1572424-8411- 321-09	Tolkomda Viron Otkomahnyata	201245	Tolkomda Aluphol Mdyetert lshola	Tolkomda	5940	F8 Ut	448	0	300	kushil dshwsh /zlb	TTA 1024	SqJt	-	Nem	-	0	0	Nem	igen	-	-
124.	B446	KUK Oronkhi TenderDere	1572424-8411- 321-10	Tolkomda Viron Otkomahnyata	201245	Tolkomda Aluphol Mdyetert lshola	Tolkomda	5940	F8 Ut	448	0	300	shTWASHsh hangshil 1 / /zlb	TTA 1028	SqJt	-	Nem	-	0	0	Nem	igen	-	-
125.	B446	KUK Oronkhi TenderDere	1572424-8411- 321-11	Tolkomda Viron Otkomahnyata	201245	Tolkomda Aluphol Mdyetert lshola	Tolkomda	5940	F8 Ut	448	0	300	SHIAsh CT-1117 /zlb	TTA 1074	SqJt	-	Nem	-	0	0	Nem	igen	-	-
126.	B446	KUK Oronkhi TenderDere	1572424-8411- 321-12	Tolkomda Viron Otkomahnyata	201245	Tolkomda Aluphol Mdyetert lshola	Tolkomda	5940	F8 Ut	448	0	300	lruwshil /zlb	TTA 1110	SqJt	-	Nem	-	0	0	Nem	igen	-	-
127.	B446	KUK Oronkhi TenderDere	1572424-8411- 321-13	Tolkomda Viron Otkomahnyata	201245	Tolkomda Aluphol Mdyetert lshola	Tolkomda	5940	F8 Ut	448	0	300	B shil 3 B lruwshil /zlb	TTA 1203	SqJt	-	Nem	-	0	0	Nem	igen	-	-
128.	B446	KUK Oronkhi TenderDere	1572424-8411- 321-14	Tolkomda Viron Otkomahnyata	201245	Tolkomda Aluphol Mdyetert lshola	Tolkomda	5940	F8 Ut	448	0	300	Pwshil 8 lshil /zlb	TTA 1206	SqJt	-	Nem	-	0	0	Nem	igen	-	-
129.	B446	KUK Oronkhi TenderDere	1572424-8411- 321-15	Tolkomda Viron Otkomahnyata	201245	Tolkomda Aluphol Mdyetert lshola	Tolkomda	5940	F8 Ut	448	0	300	lruwshil /zlb	TTA 1309	SqJt	-	Nem	-	0	0	Nem	igen	-	-
130.	B446	KUK Oronkhi TenderDere	1572424-8411- 321-16	Tolkomda Viron Otkomahnyata	201245	Tolkomda Aluphol Mdyetert lshola	Tolkomda	5940	F8 Ut	448	0	300	lruwshil /zlb	TTA 1335	SqJt	-	Nem	-	0	0	Nem	igen	-	-
131.	B446	KUK Oronkhi TenderDere	1572424-8411- 321-17	Tolkomda Viron Otkomahnyata	201245	Tolkomda Aluphol Mdyetert lshola	Tolkomda	5940	F8 Ut	448	0	300	lruwshil dshwsh /zlb	TTA 1577	SqJt	-	Nem	-	0	0	Nem	igen	-	-
132.	B446	KUK Oronkhi TenderDere	1572424-8411- 321-18	Tolkomda Viron Otkomahnyata	201245	Tolkomda Aluphol Mdyetert lshola	Tolkomda	5940	F8 Ut	448	0	300	lruwshil krompshil /zlb	TTA 1606	SqJt	-	Nem	-	0	0	Nem	igen	-	-

АЛЛАПОТ ЕМЕЛЕТИ АЛАПРАЈЗ М=1:100

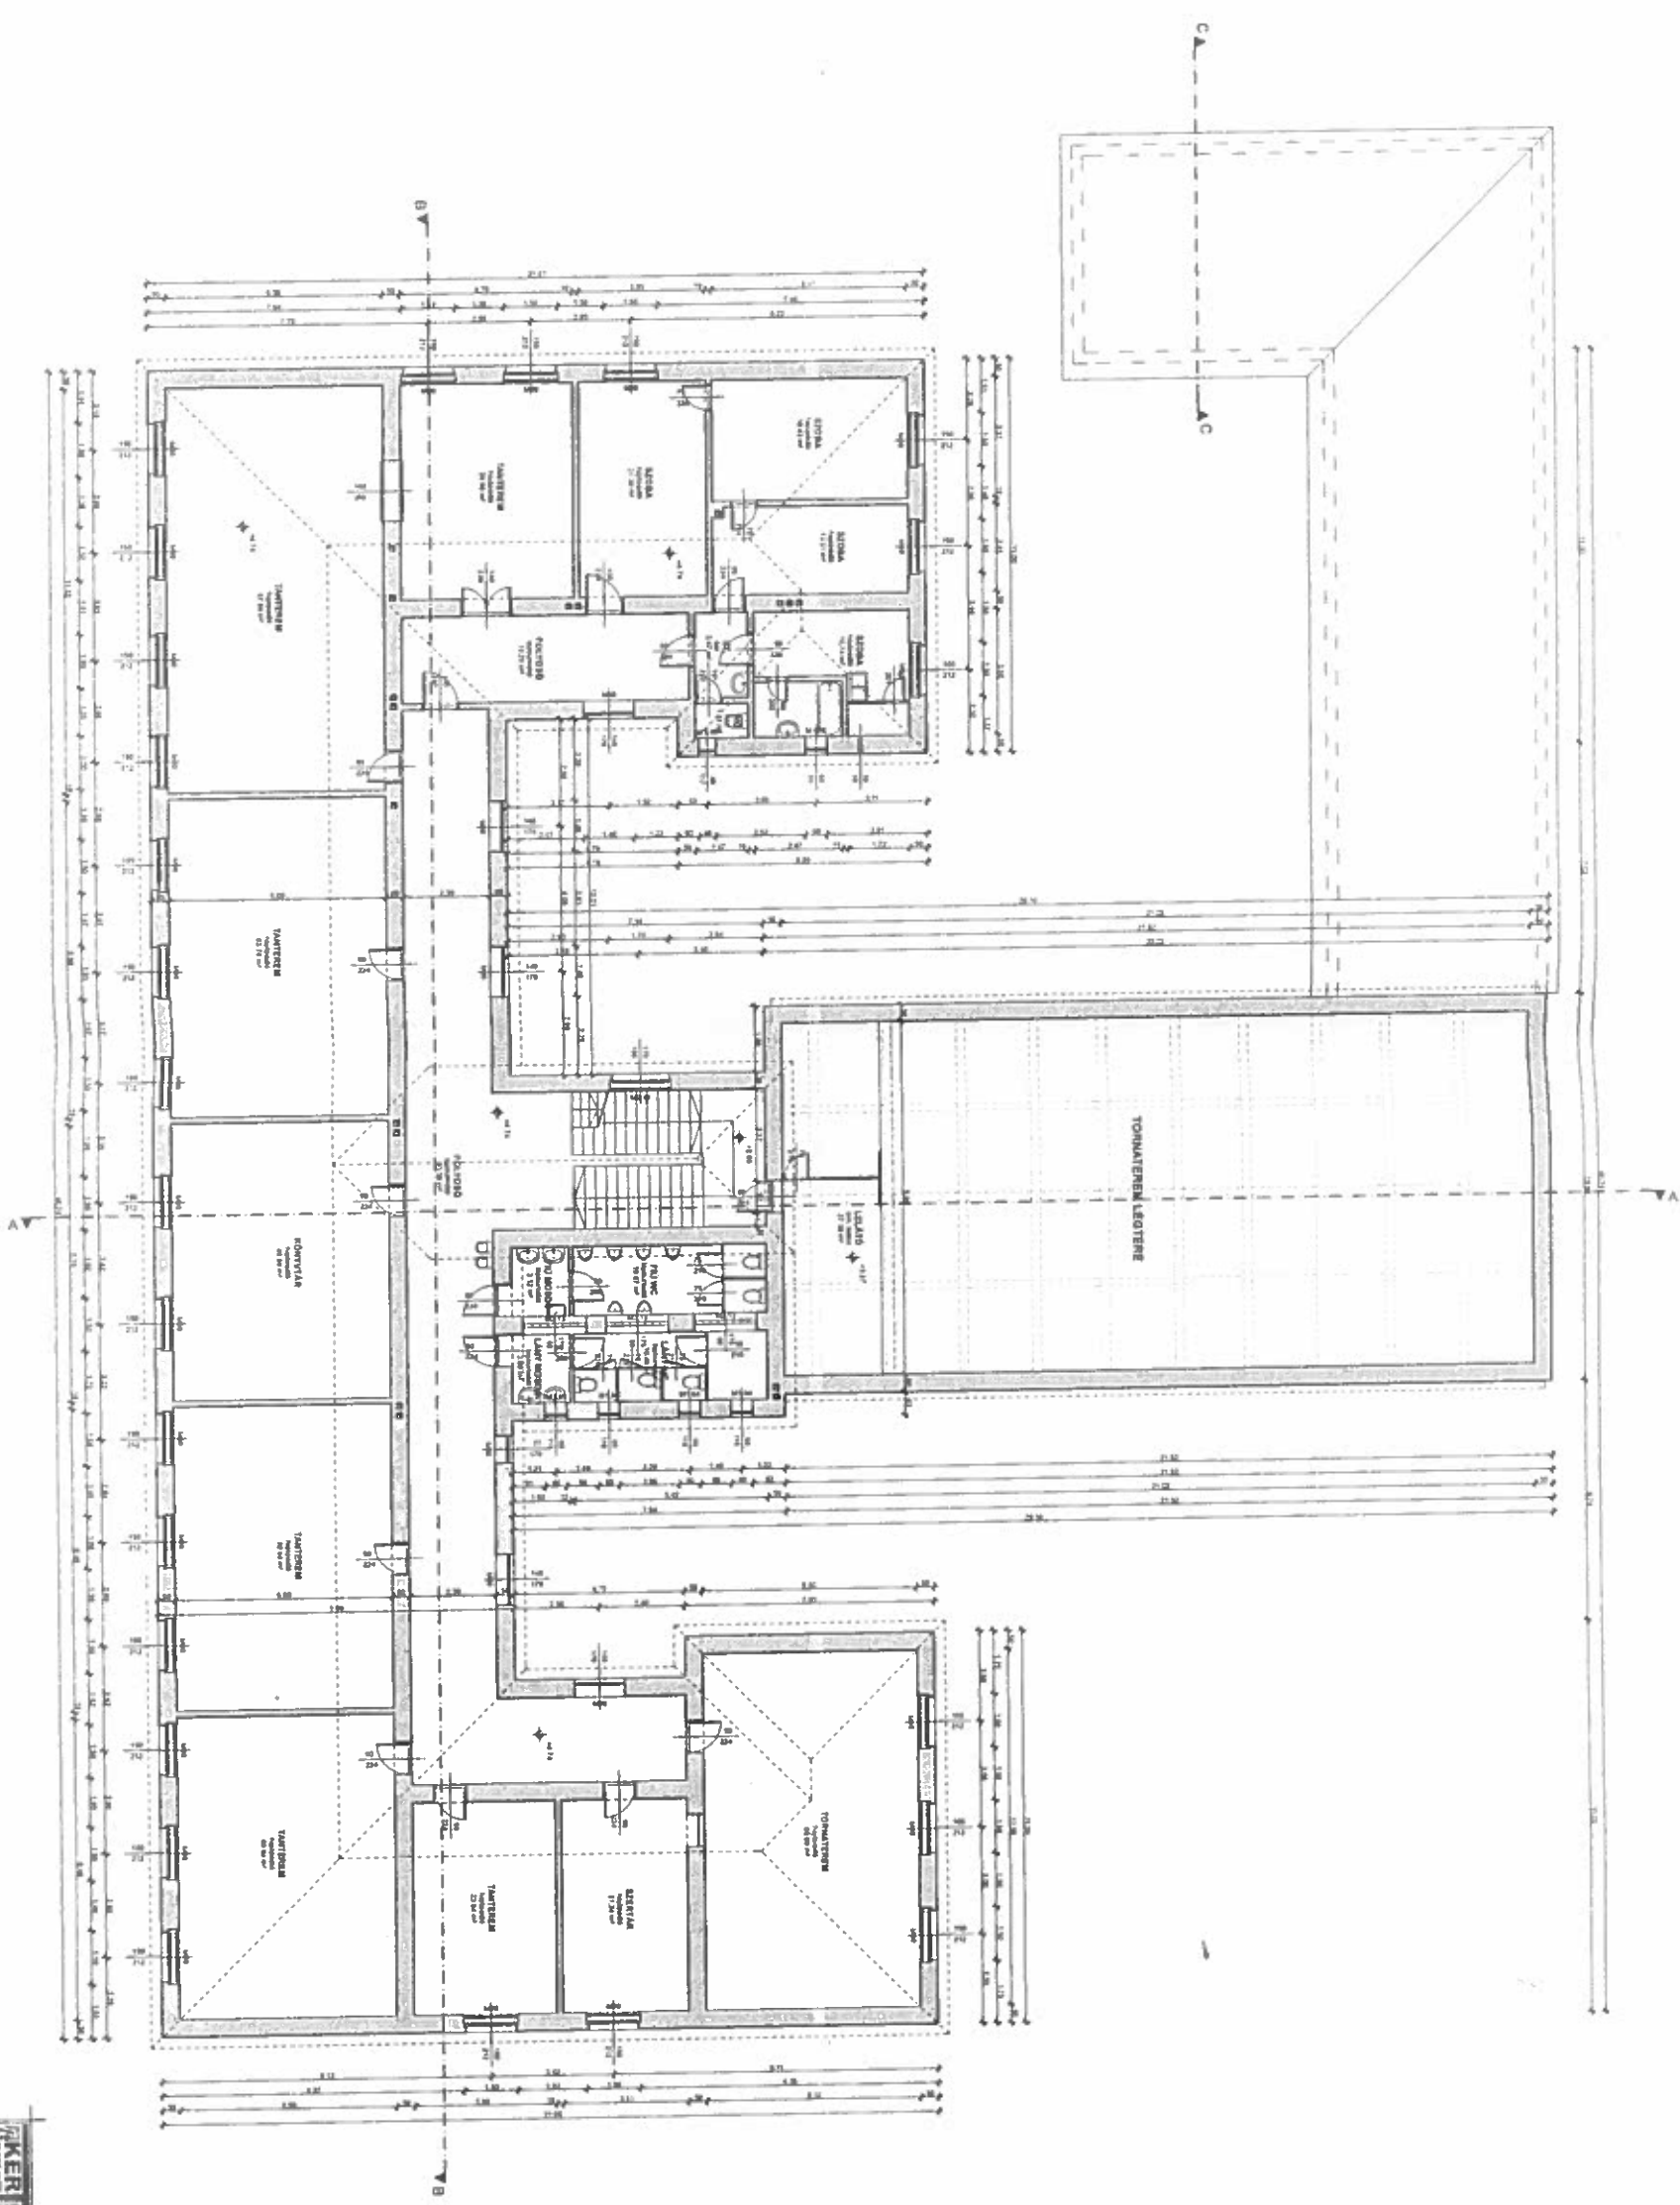



PROJEKT PROJEKTANT: [Name] Dátum: [Date]	
Készítette: [Name] Ellenőrizte: [Name]	Jóváhagyta: [Name] Dátum: [Date]
Tervező: [Name] Dátum: [Date]	
A-3	

ÁLLAPOT FÖLDSZINTI ALAPRAJZ M=1:100

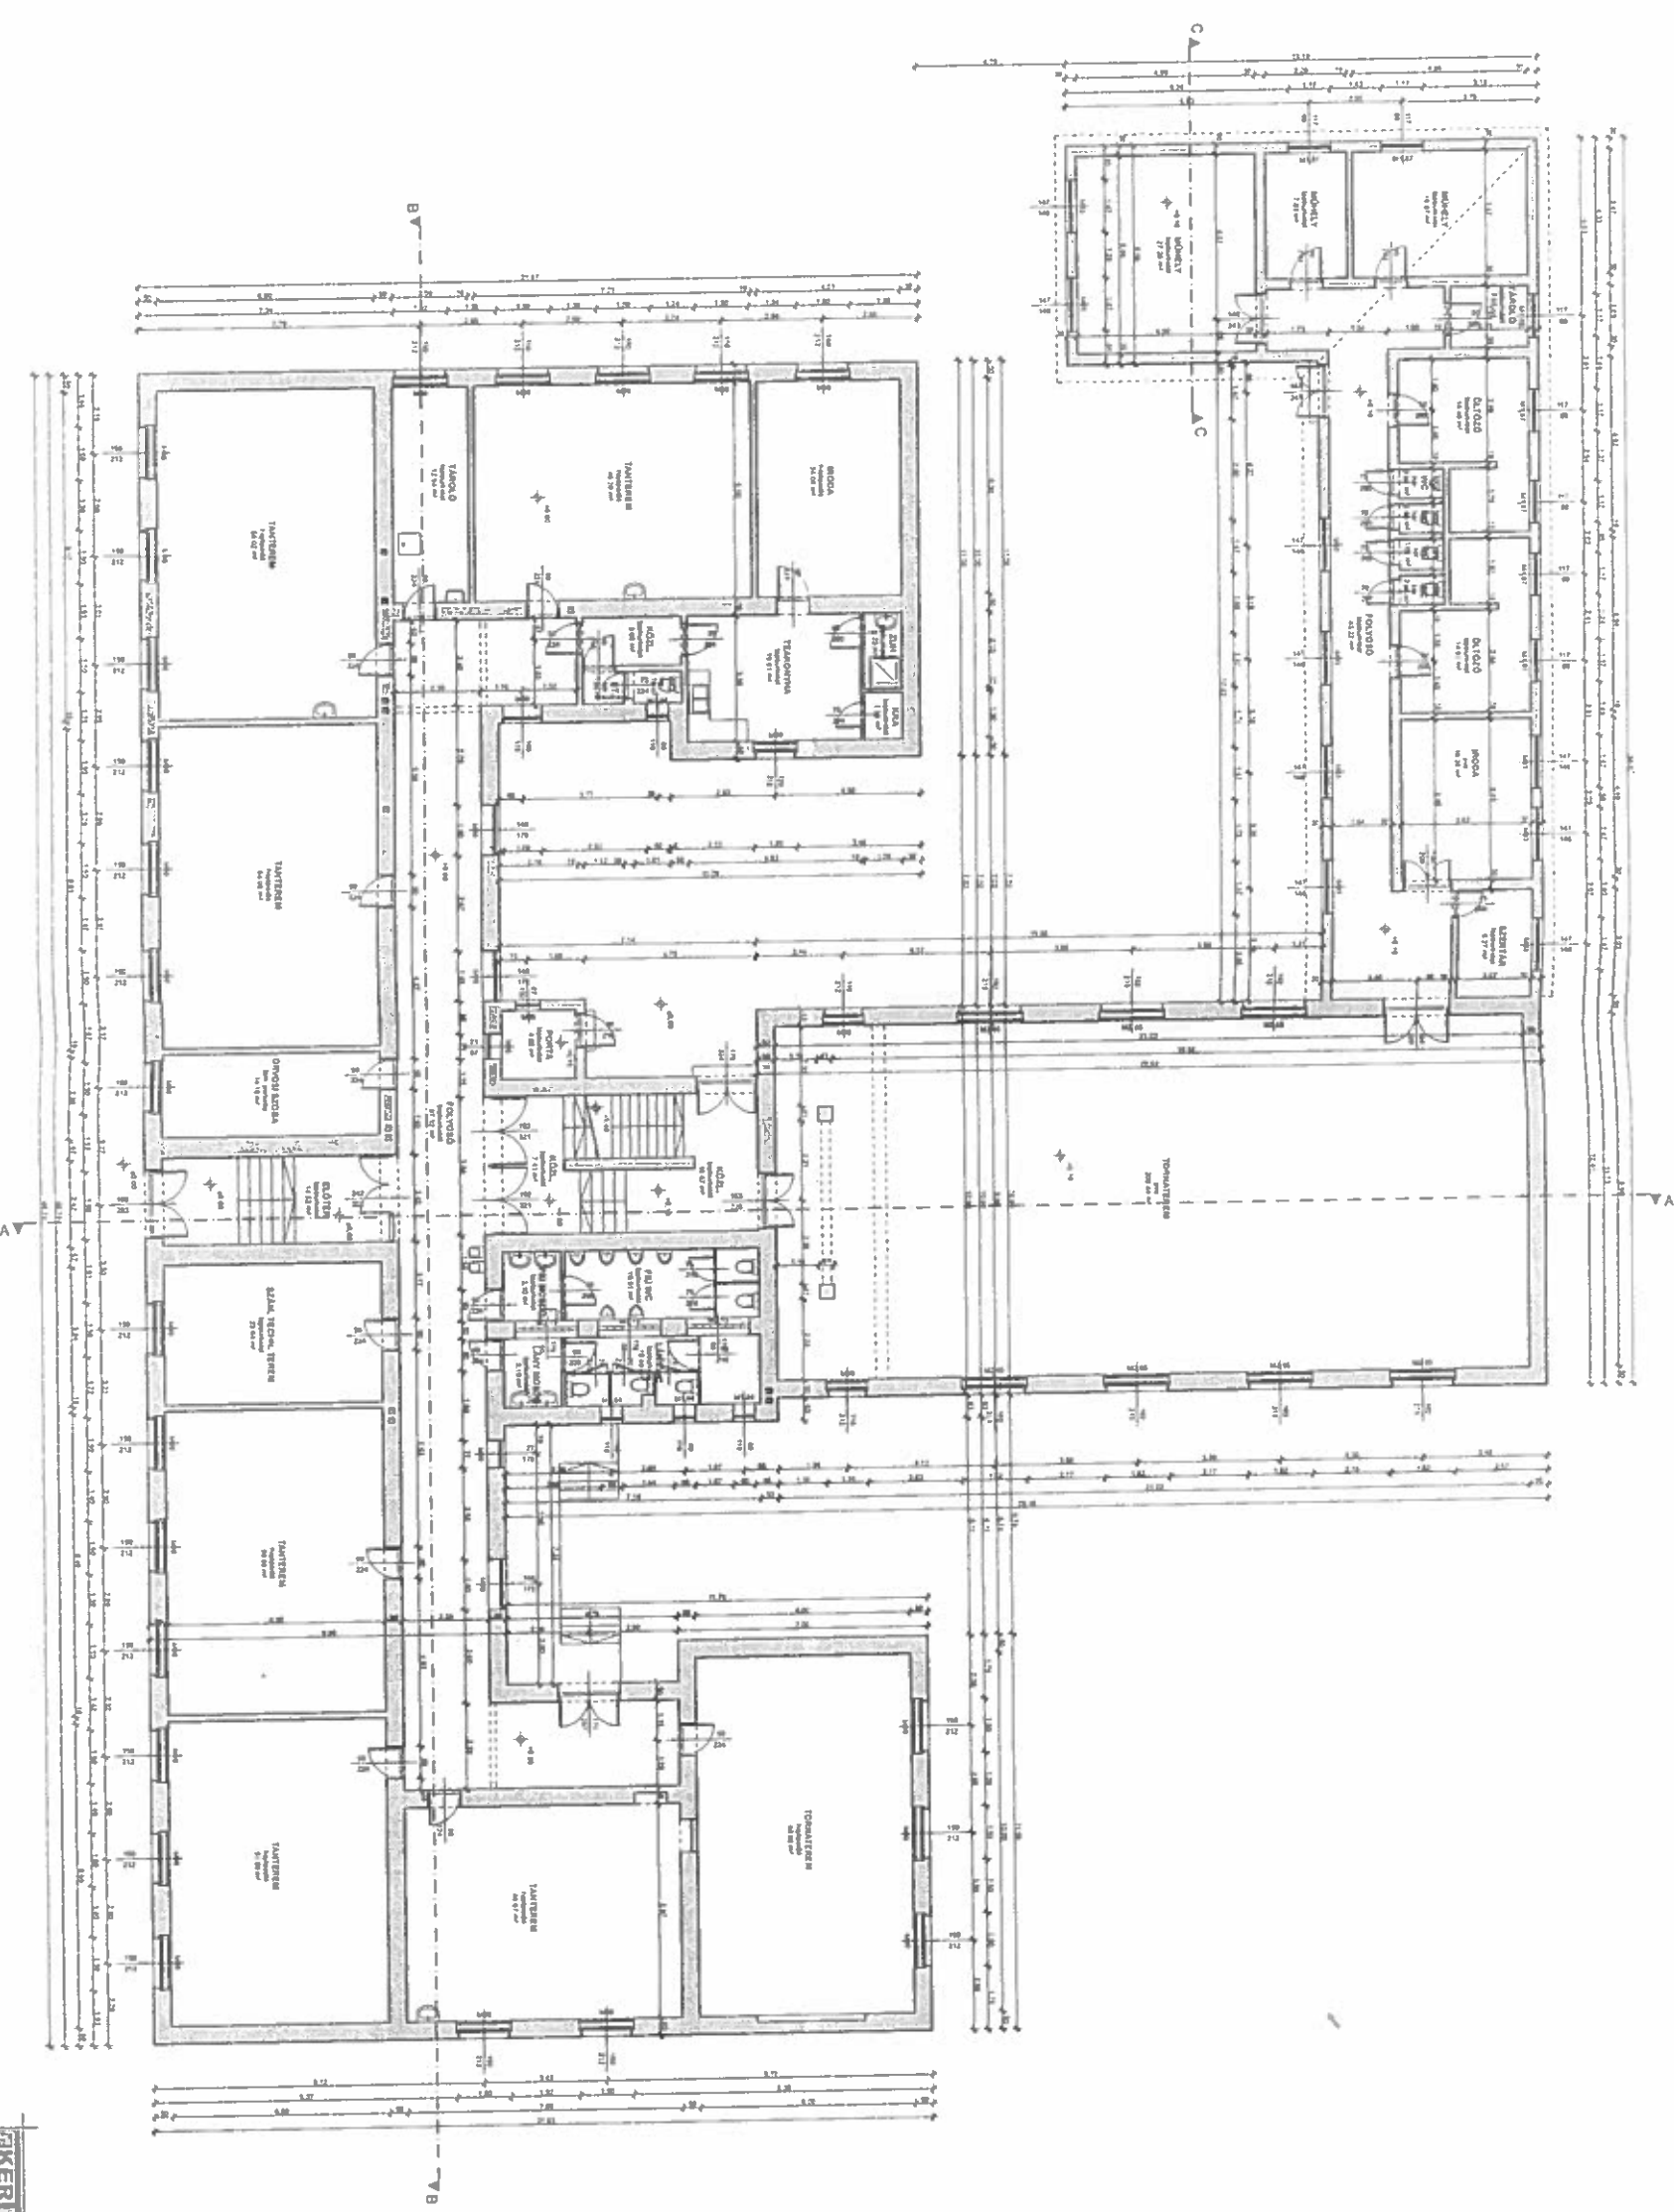


PIKER Építészeti és Építőipari Kft.		1145 Budapest, Erzsébet u. 1. Hely. 213 Tel.: 06-1-444-1111 Fax: 06-1-444-1112	
Tervező: Árnyas 1145 Budapest, Erzsébet u. 1. Hely. 213 Tel.: 06-1-444-1111 Fax: 06-1-444-1112		Dátum: 2017. június 14. Állapot: Állapot Művelet: Állapot	
Csak a szerzővel egyetemesen érvényes.		A-2	

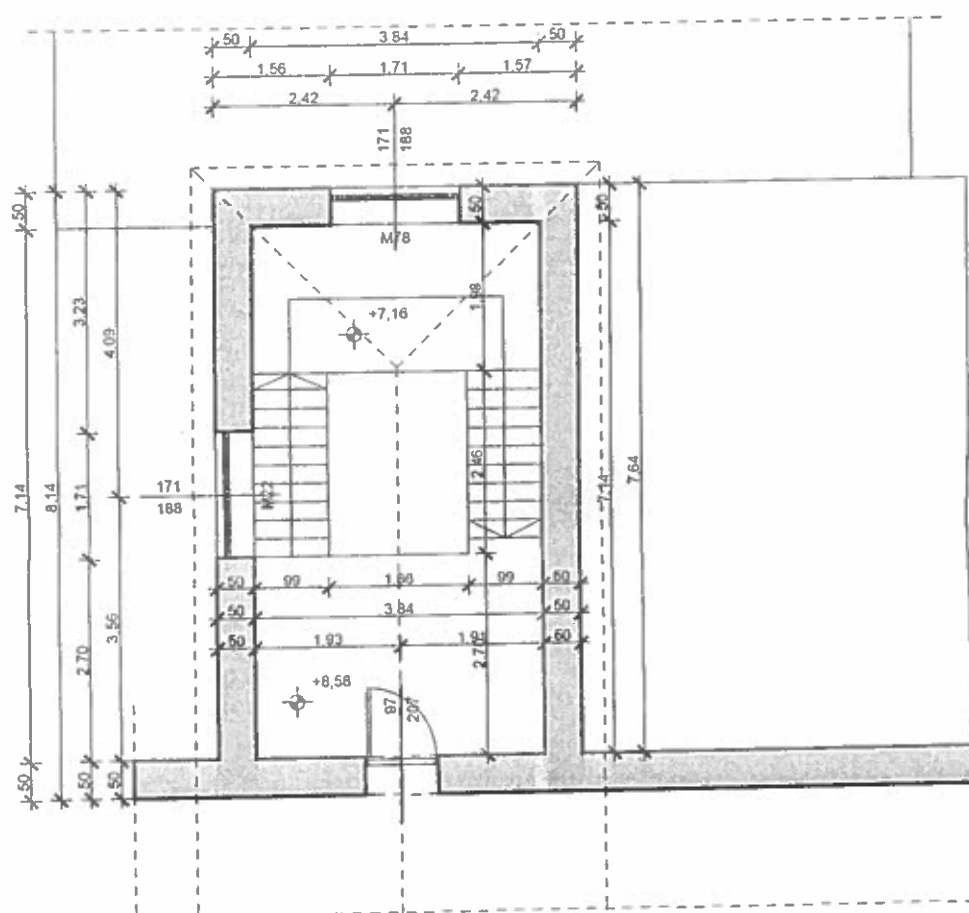

	Tervező: KERHOME Tervező, Kivitelező, Tanácsadó és Szolgáltató Kft. 5900 Orosháza, Mára Ferenc u. 36/a. tel.: 06-30-364-1801; email: kerhomekft@gmail.com, web: www.kerhome.hu	
Tárgy:	Jankó János Általános Iskola és Gimnázium, régi polgári iskolarészének építész állapotterve	
Építés helye és címe: 5940 Tótkomlós, Erzsébet u. 2. Hrsz.: 2323	Tervezte: Állapotterv	
Építető, megrendelő neve és címe: Tótkomlós Város Önkormányzat 5940 Tótkomlós, Fő út 1.	Dátum: 2014. június hó Tervezte: Állapot padlás szint alaprajz	
Felelős tervező: Csikmei László Erik E1-04-0206	Ügyvezető, építészmérnök: Keresztes Attila	Rajzszám: A - 4

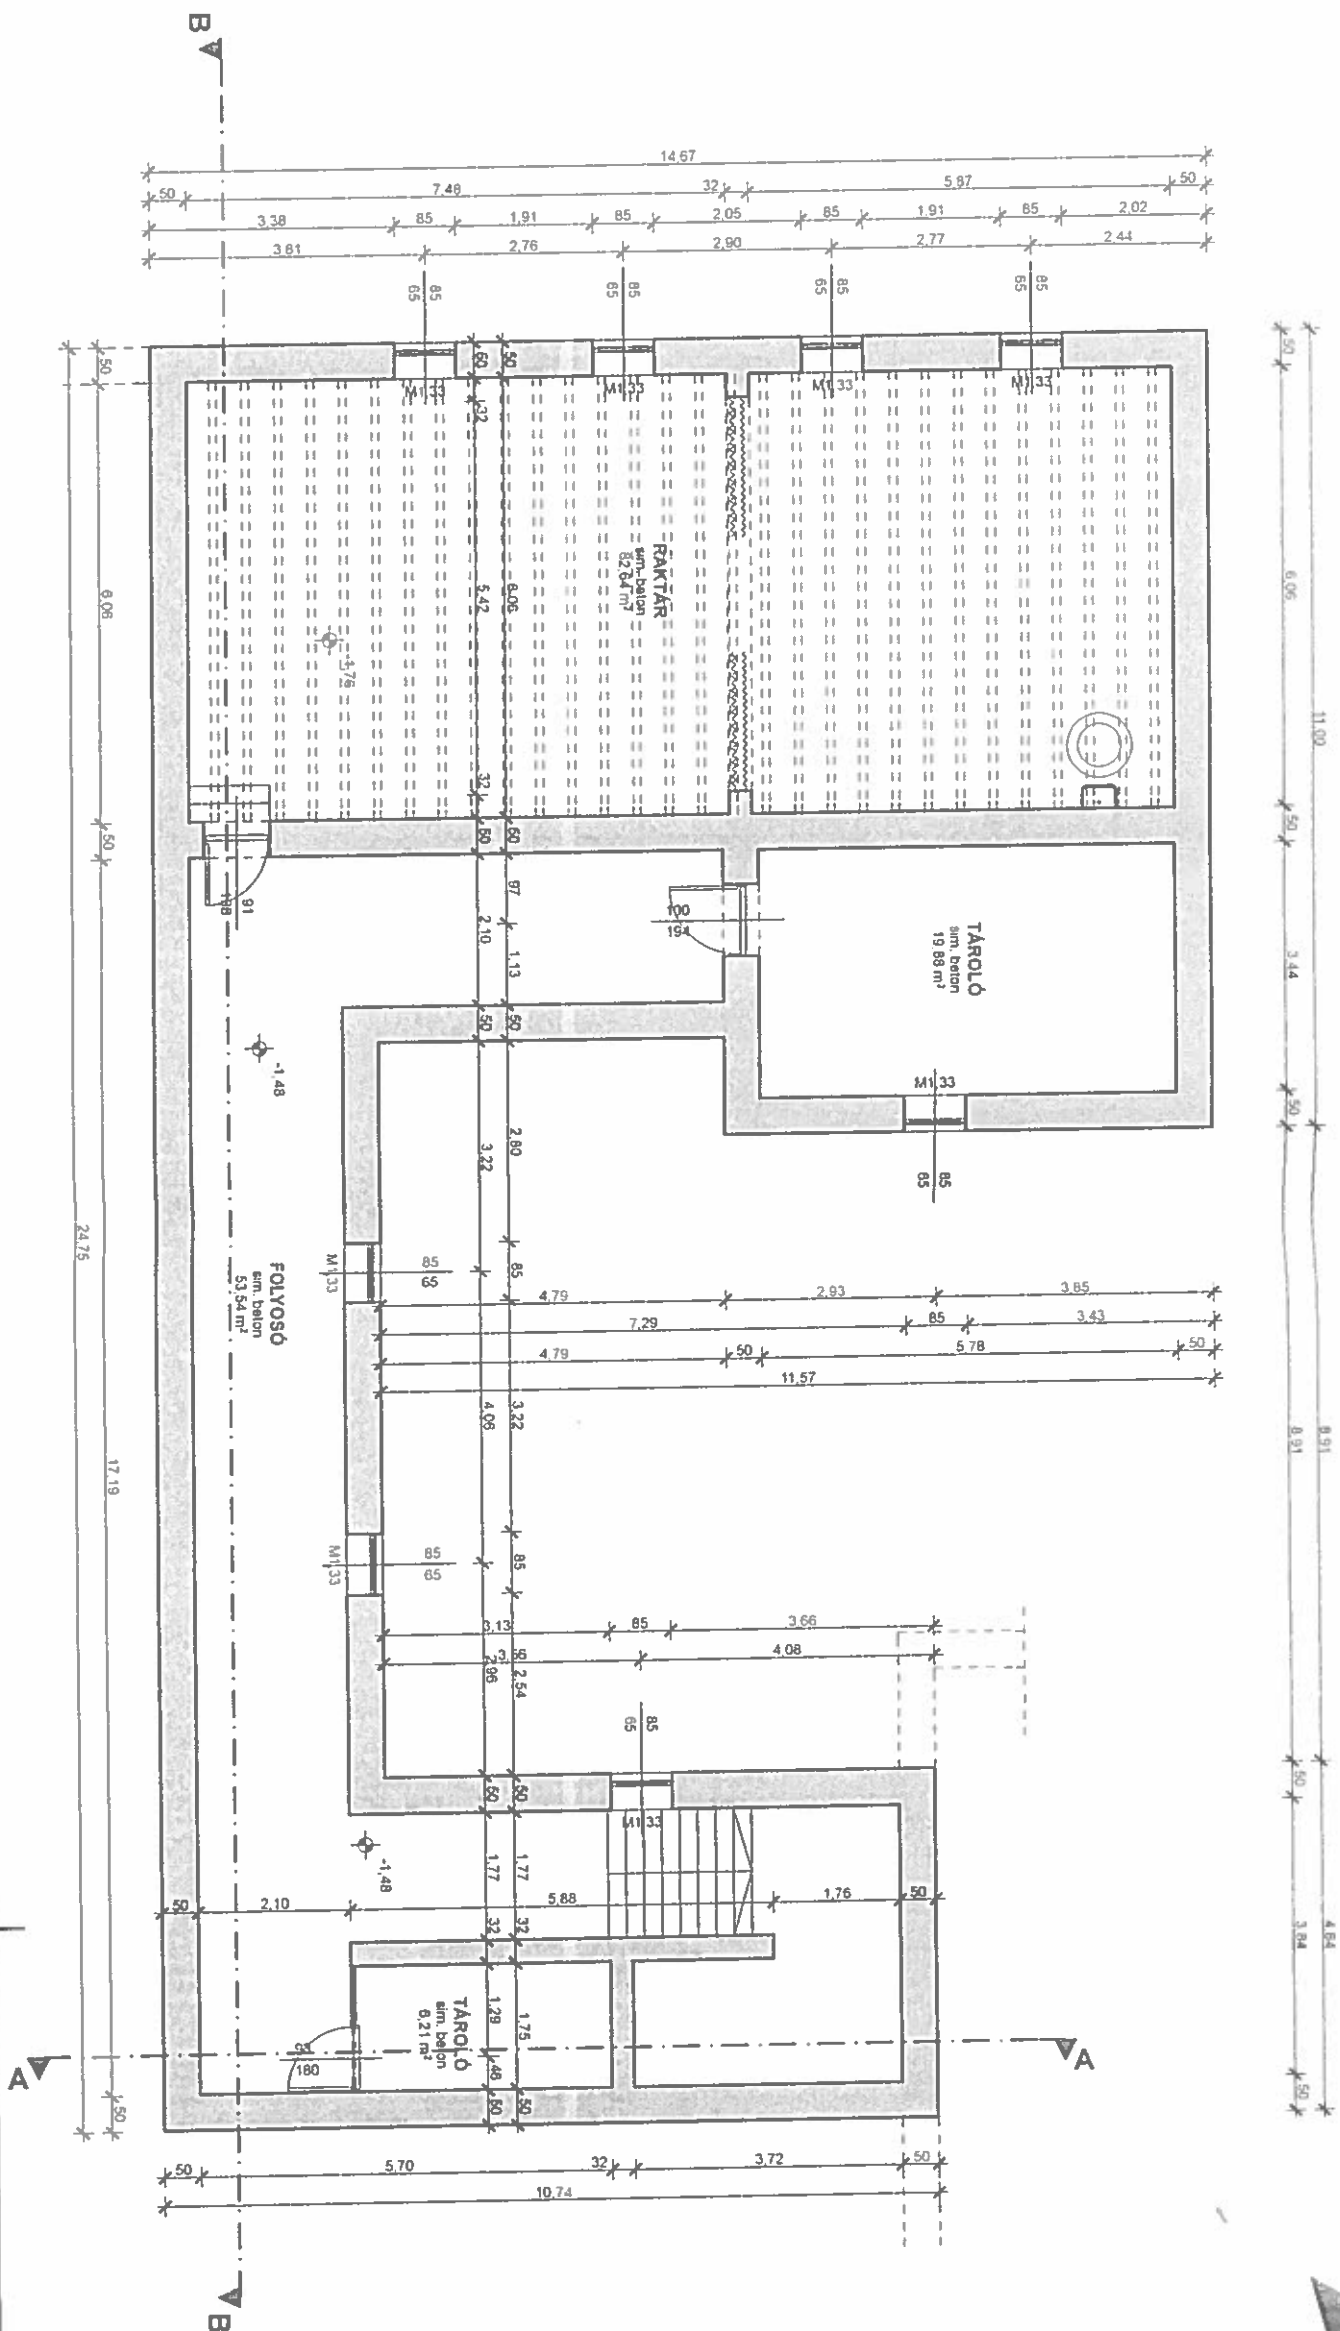


ÁLLAPOT PINCE ALAPRAJZ M=1:100




TERVEZŐ KERHOME KERHOME Tervező, Kivitelező, Tanácsadó és Szolgáltató Kft. 5900 Orosháza, Móra Ferenc u. 36/a. tel.: 06-30-364-1801 email: kerhomekft@gmail.com, web: www.kerhome.hu		Tervező Janó János Attila régi polgári iskoláruészének építész állapoterre	
Tárgy Janó János Attila régi polgári iskoláruészének építész állapoterre		Tervező Janó János Attila régi polgári iskoláruészének építész állapoterre	
Építés helye és címe 5940 Tótkomló, Erzsébet u. 2. Hrsz.: 2323		Térkép Állapoterre	
Építendő megrendelő neve és címe Tótkomló Város Önkormányzat 5940 Tótkomló, Fő út 1.		Dátum 2014. június hó	
Feladat Csökkel László Erő E1-04-0206		Rajzszám Állapoterre alaprajz	
Ugyvezető, építész Keresztész Attila		A-1	

- LÉVELŐ TÁROLÁSRA 10-ES VÁLASZTÁLLAP /HUZALERŐSÍTÉSSEL /
- A BŐVÍTMÉNY TELJES ALAPTERÜLETÉN 1276 HÁLÓ ERŐSÍTÉSŰ MODIFIKÁLT BITUMENES LEMEZ TALAJMEGYESSÉG ELLENI SZIGETELÉS KÉSZÜL
- BURKOLATCSERE A -011-,-012- SZ HELYSÉGEKBE VAN ELŐIRÁNYOZVA

JELMAGYARÁZAT (MEGLÉVŐ ÉPÜLETHEZ)


-  Meglévő megmaradó falszerkezet
-  Új falazatok
-  Bontandó falazatok

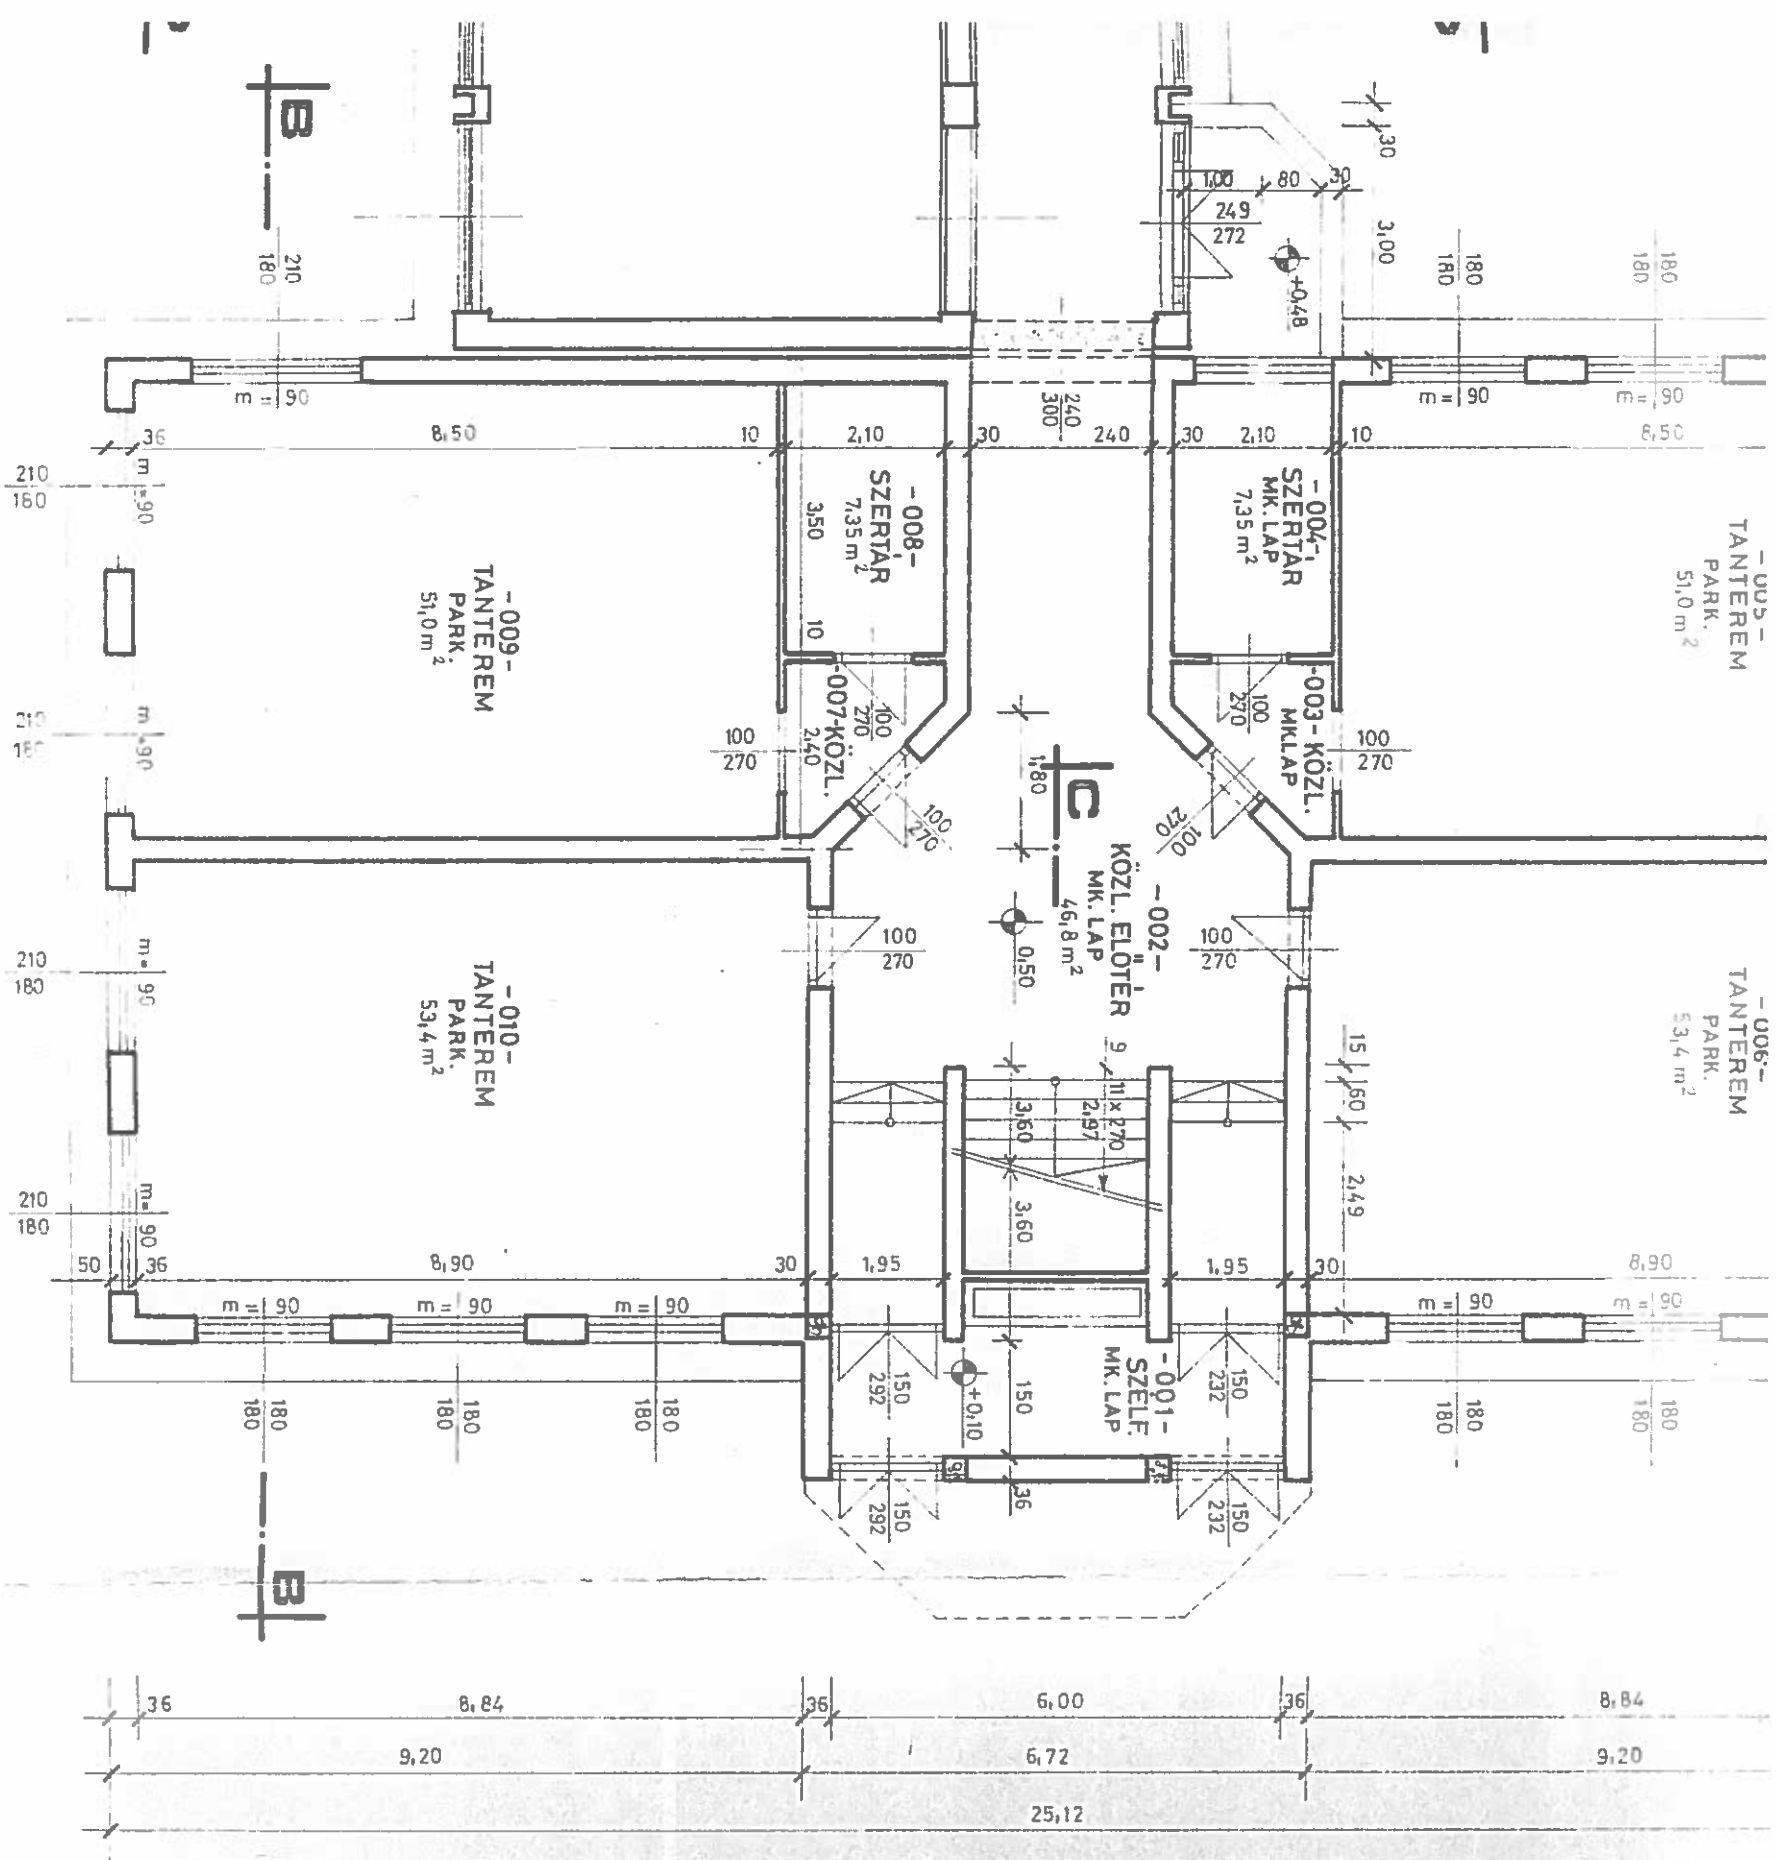


Tótkomlós,
6 tantermes iskola bővítés (gimnázium) **E-2** 1992. 02.

Földszinti alaprajz 1:100 ENG. TERV

Knyhár J. Gál I. 0,22 m²
Kiss I. 4

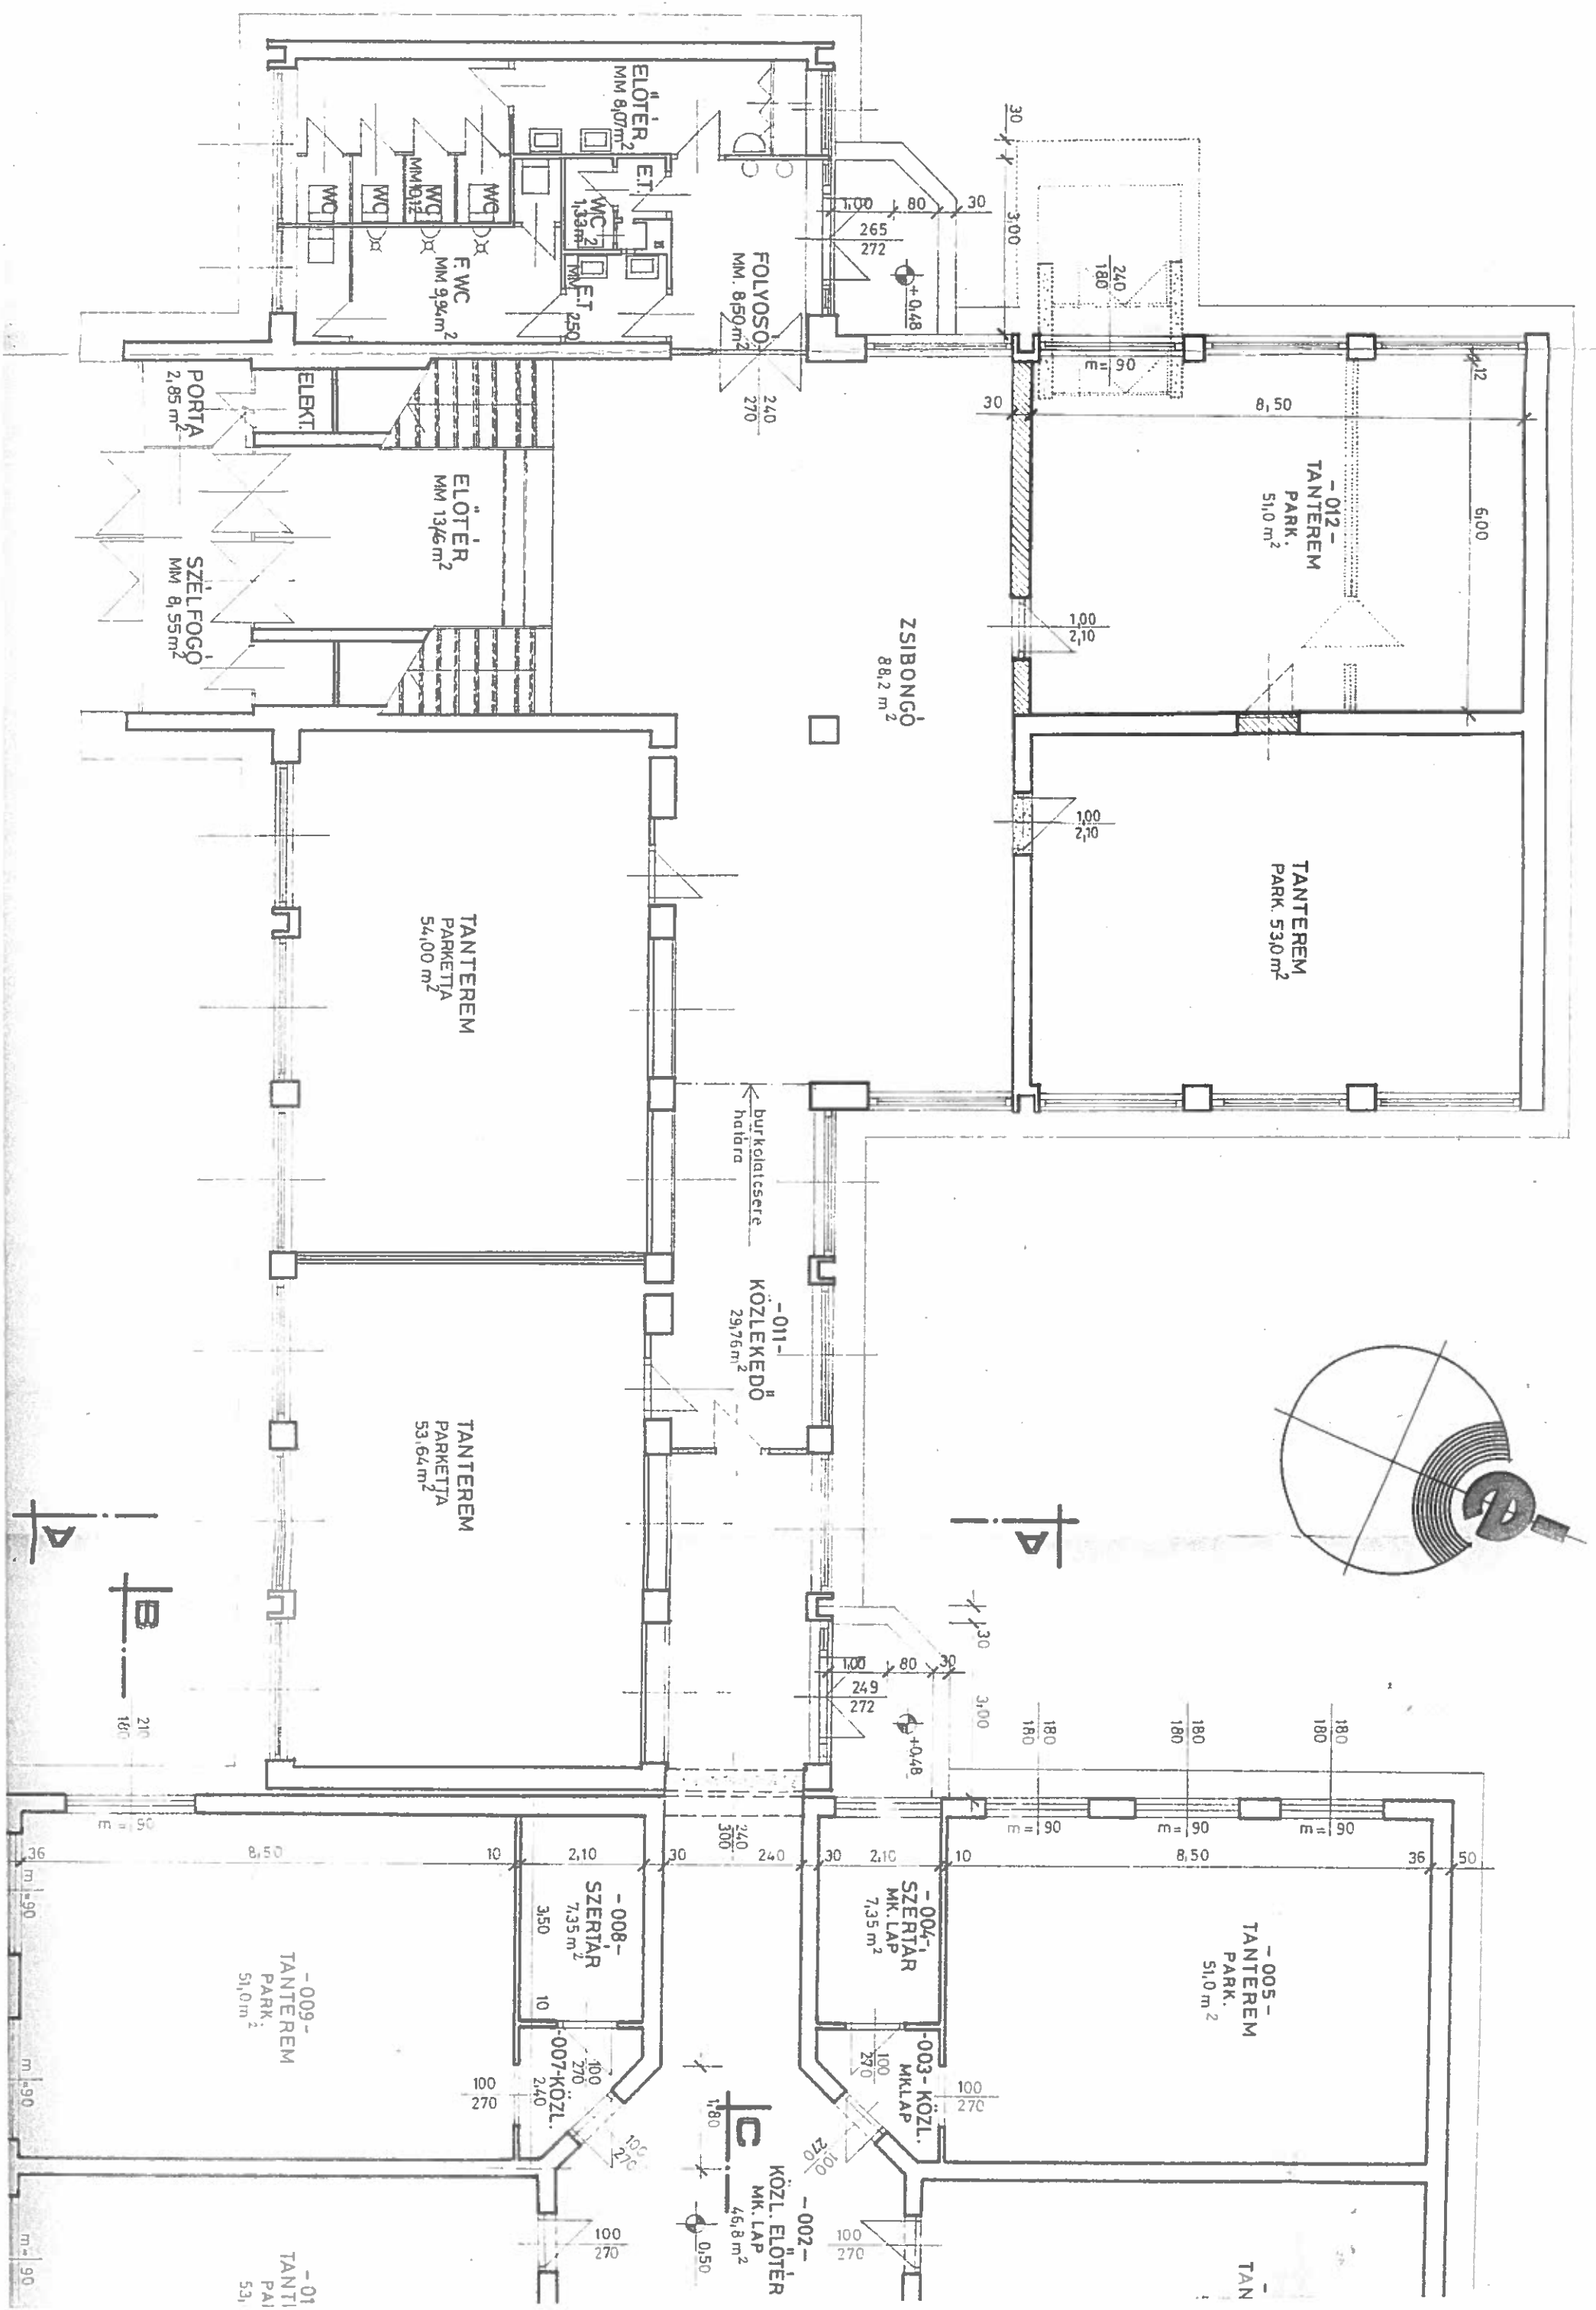

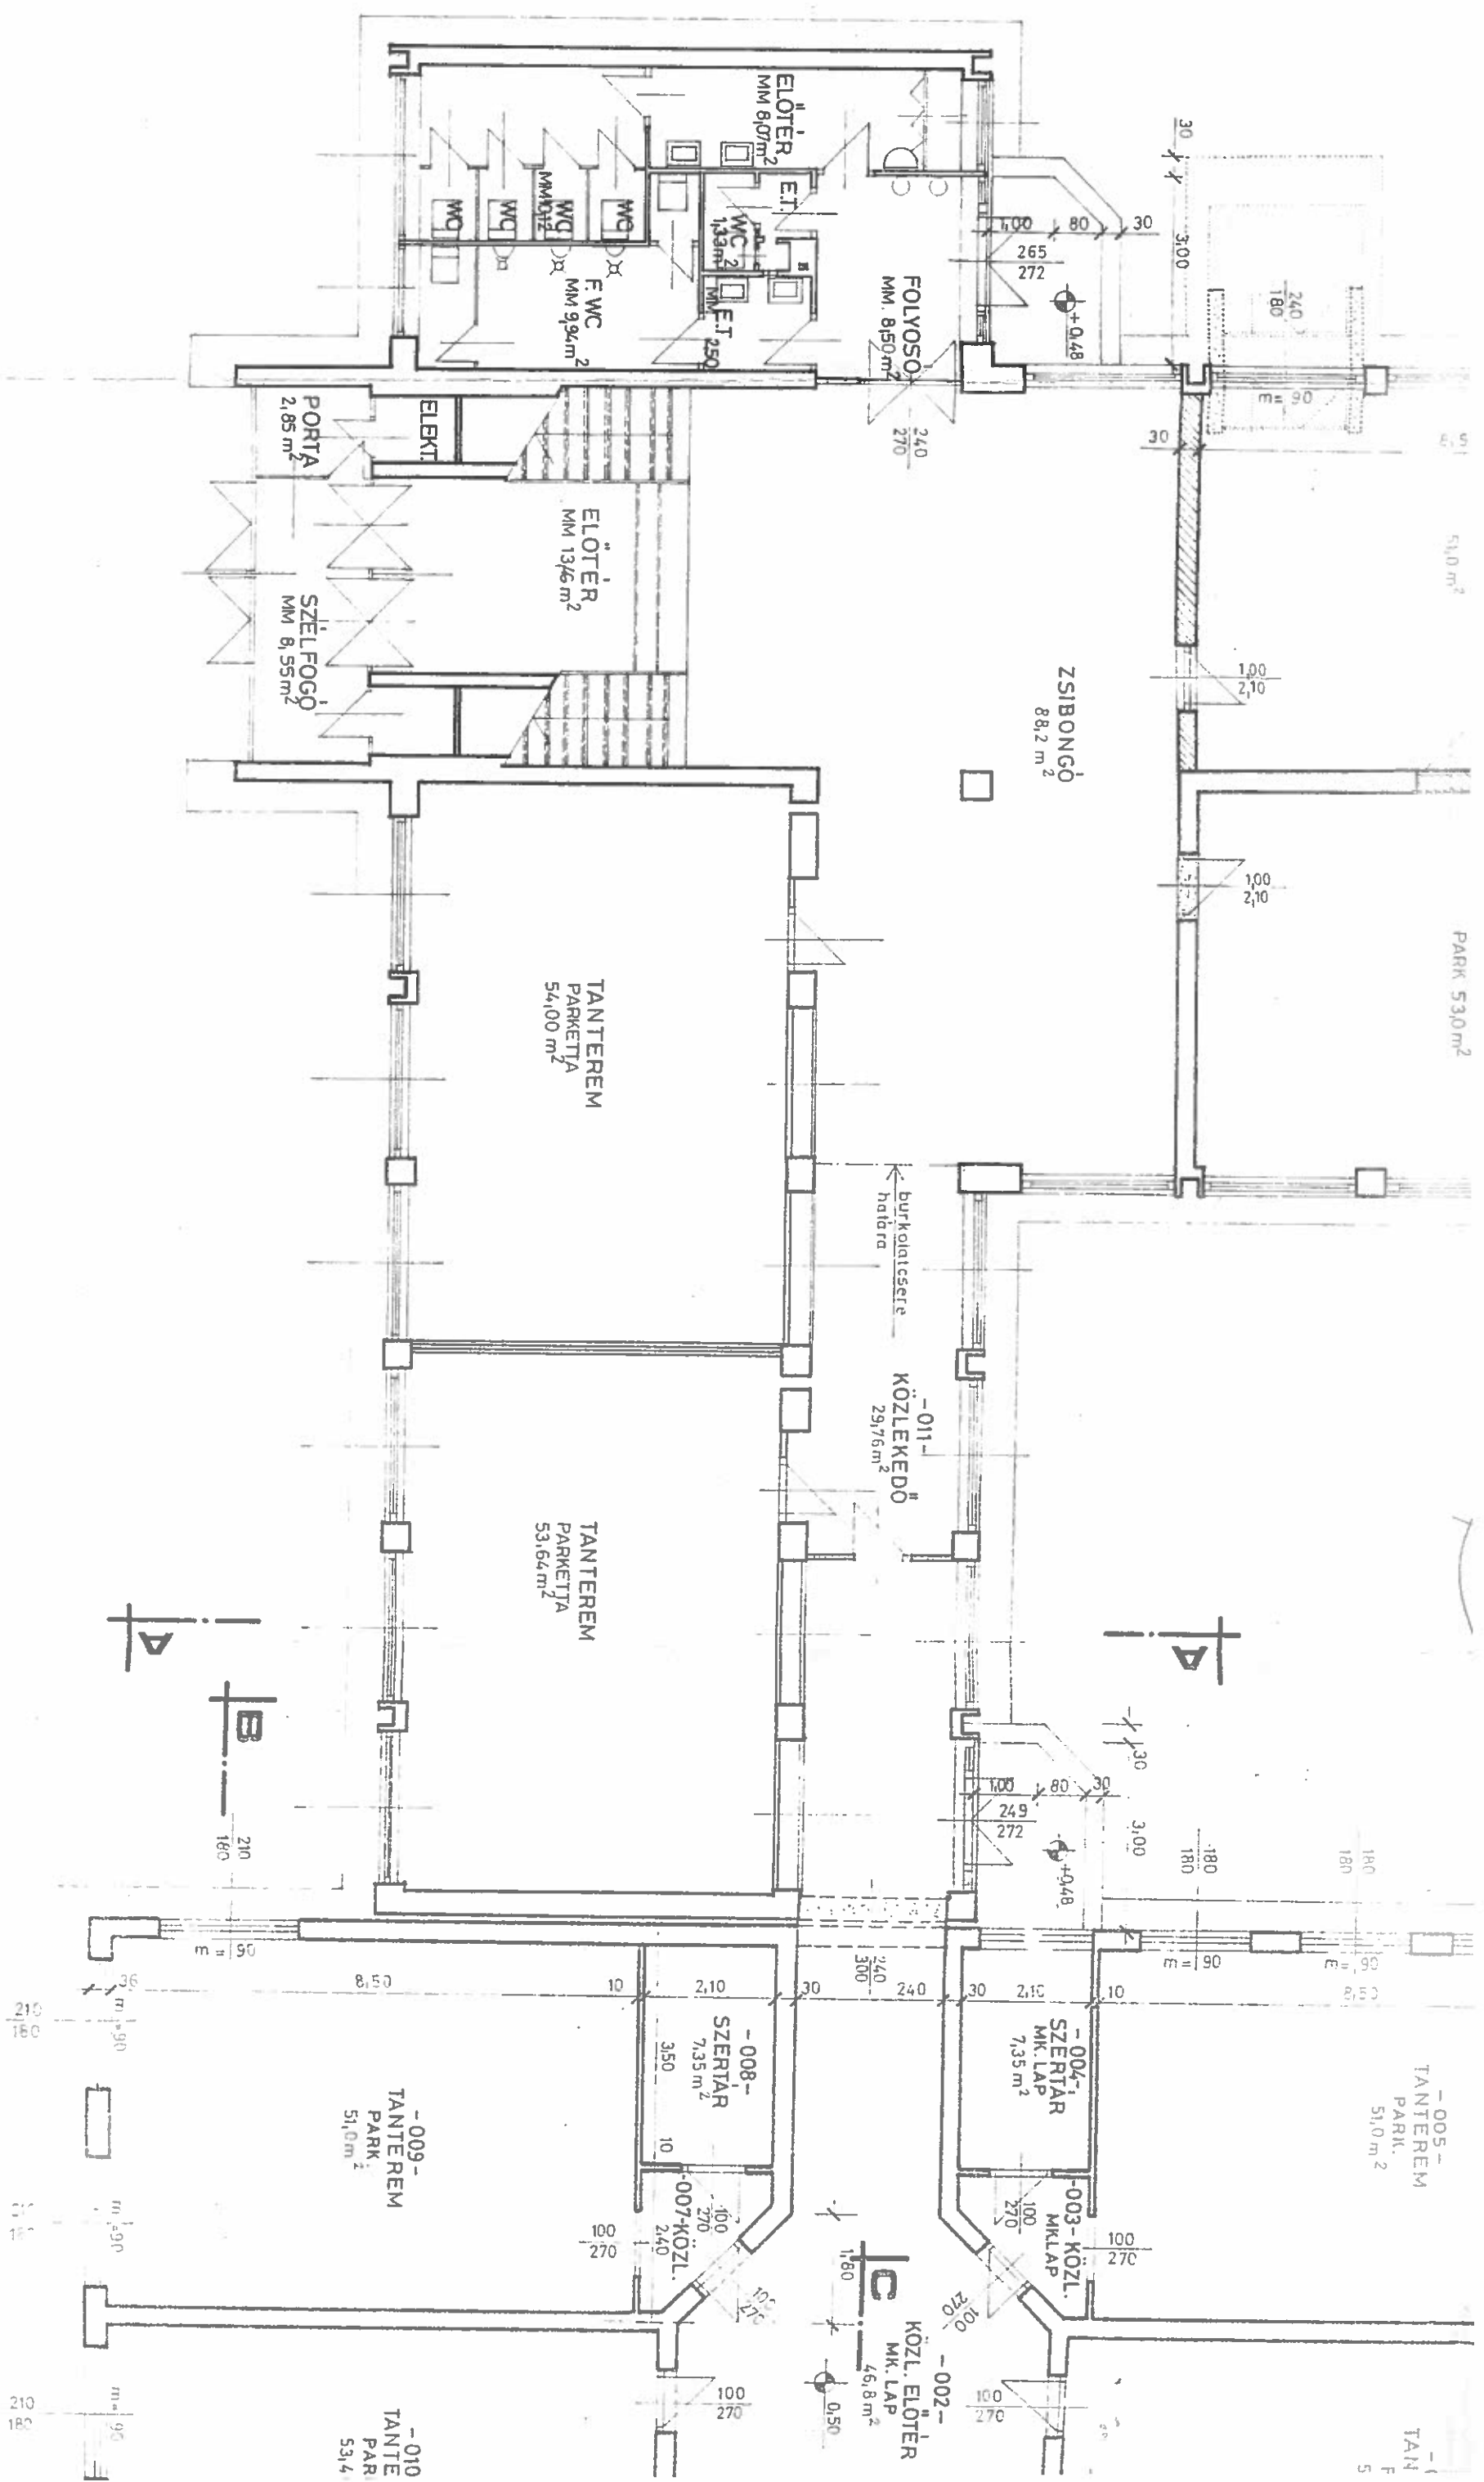


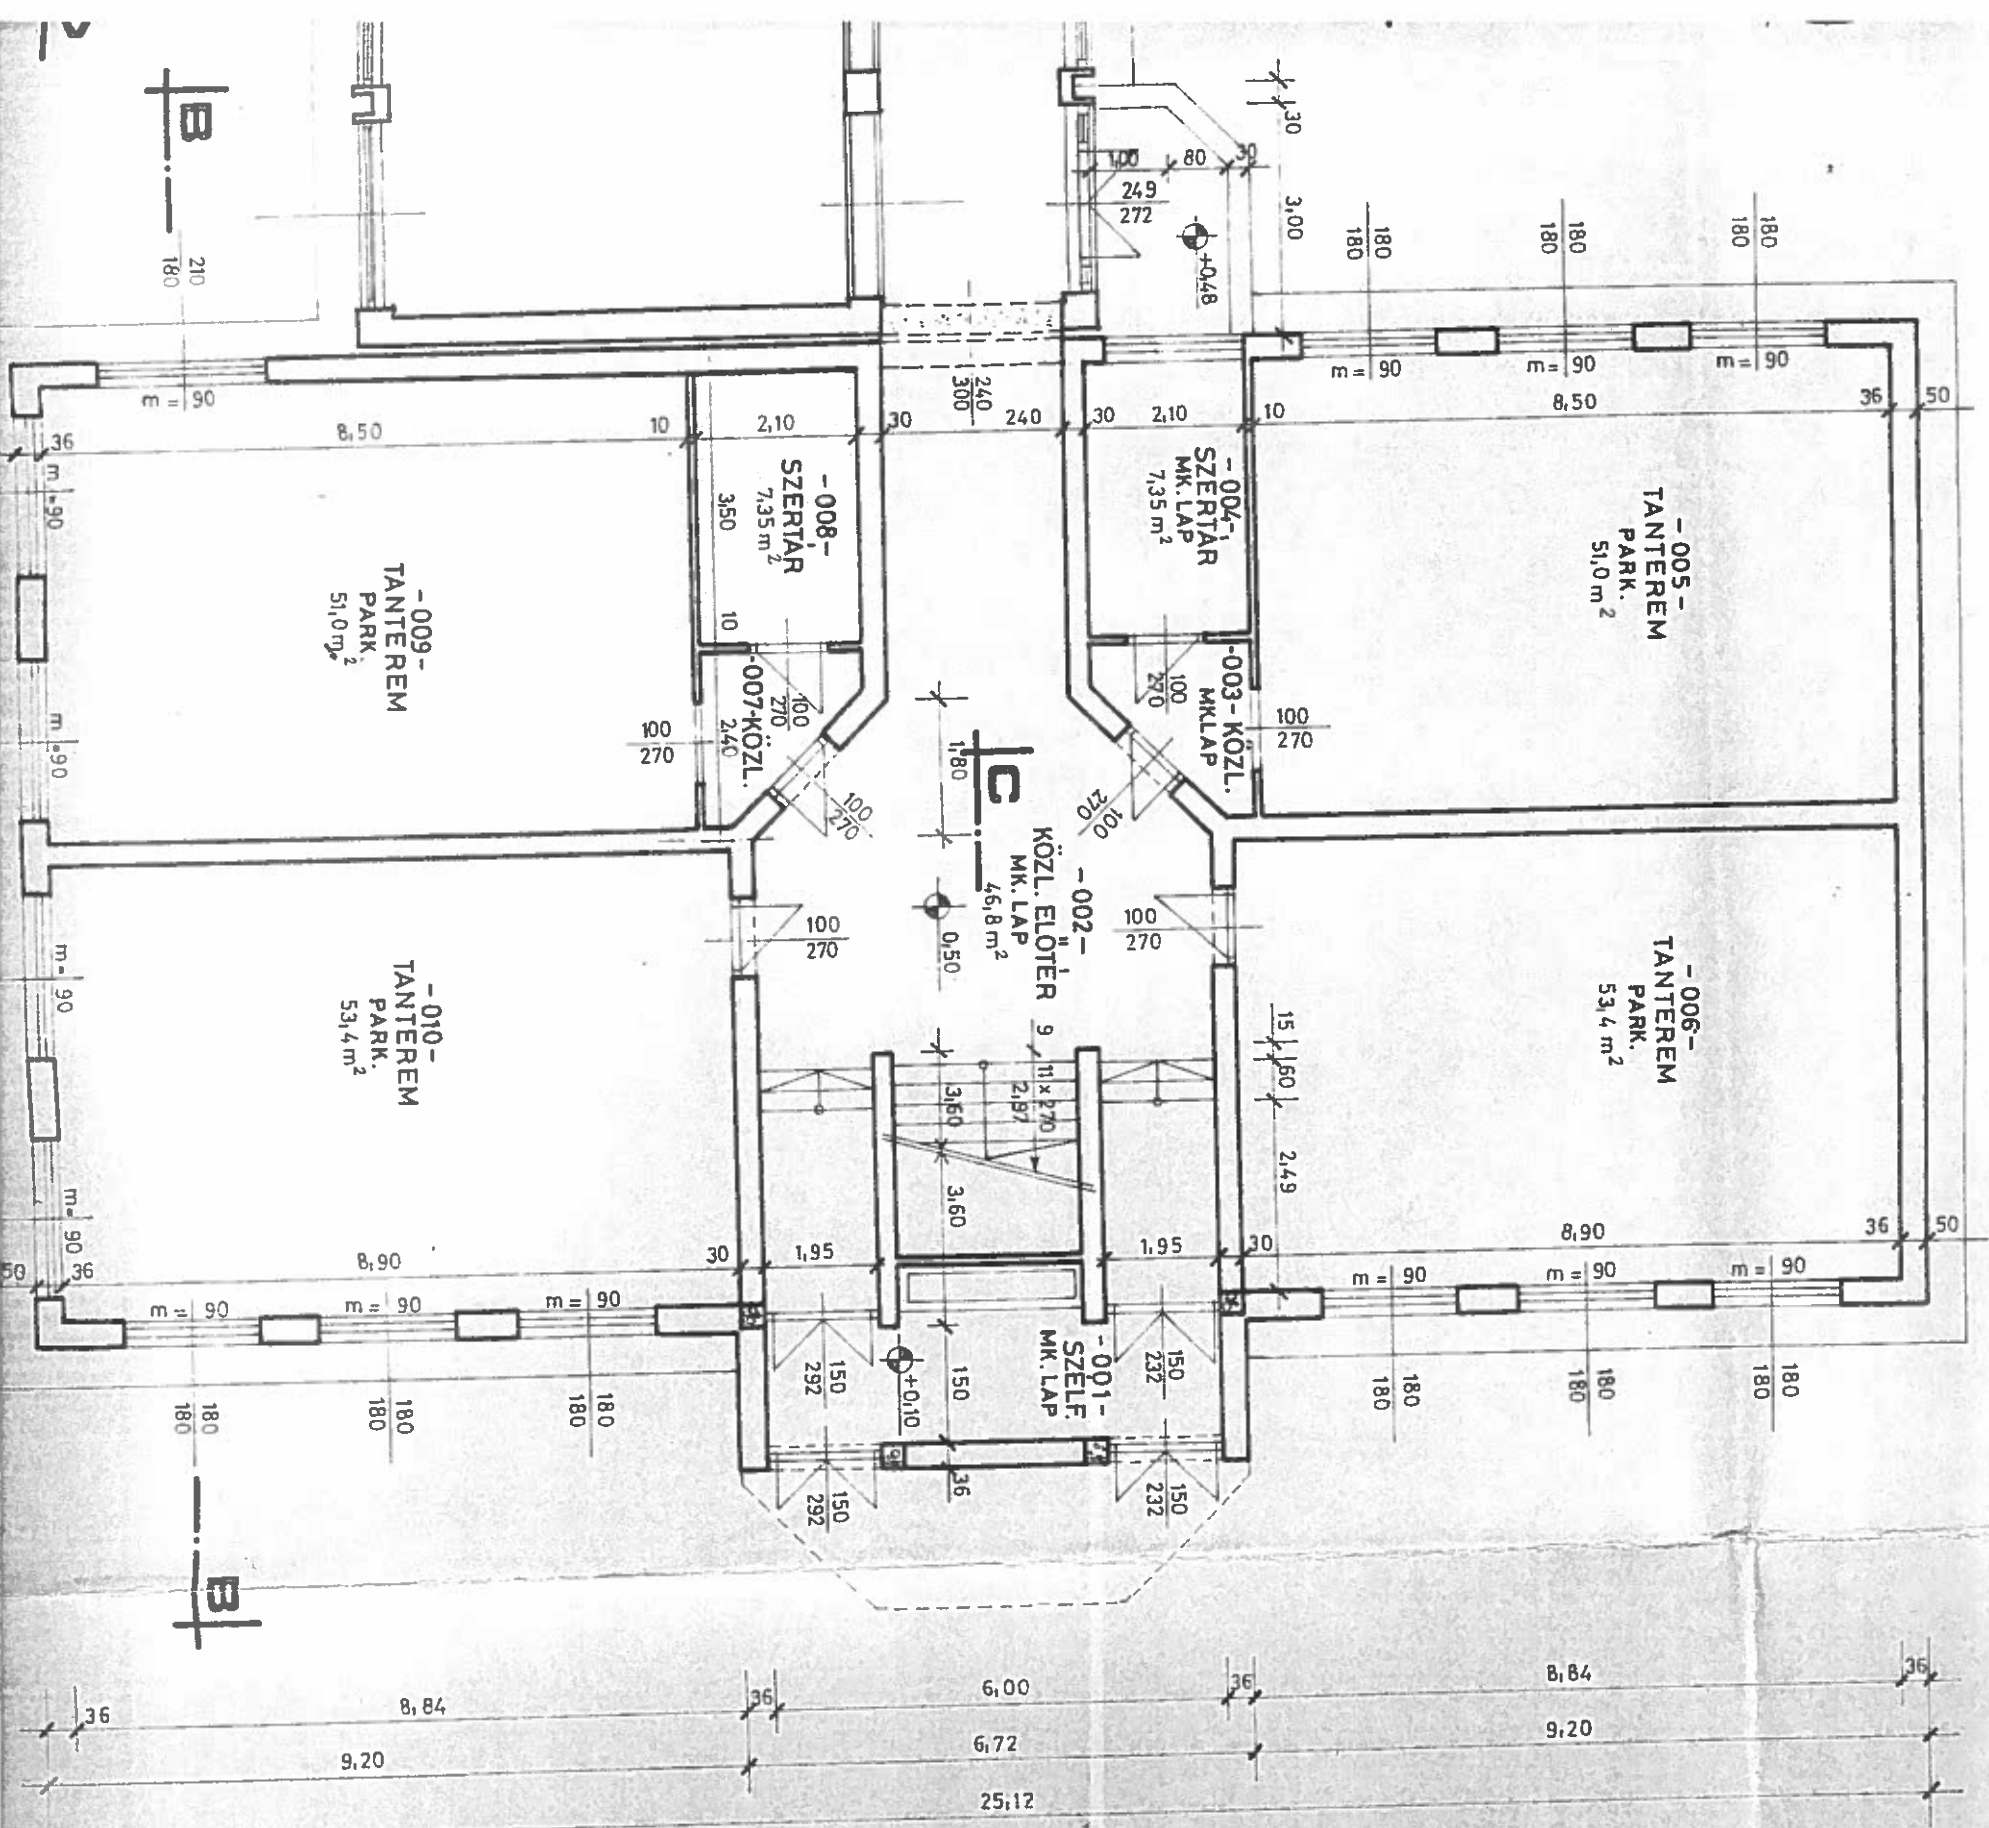


MEGJEGYZÉS

- A KONSZIGNÁCIÓS MÉRETEL JELÖLT NYILÁSZÁRÓK ÚJAK
- KÜLSŐ TEHERHORDÓ FALAK KÖRÖS 36
- BELSŐ TEHERHORDÓ FALAK KÖRÖS 30
- EGYÉB FALAZATOK 10-es VÁLASZFALLAP /HUZALERŐSÍTÉSSEL /
- A BŐVÍTMÉNY TELJES ALAPTERÜLETÉN 1276 HÁLÓ ERŐSÍTÉSŰ MODIFIKÁLT BITUMENES LEMEZ TALAJNEDVESSÉG ELLENI SZIGETELÉS KÉSZÜL
- BUÑKOLATCSERE A -011-1-012- SZ HELYSÉGEKBE VAN ELŐIRÁNYOZVA

JELMAGYARÁZAT (MEGLÉVŐ ÉPÜLETHEZ)

-  Meglévő megmaradó falszerkezet
-  Új falazatok
-  Bontandó falazatok




Tótkomlós,

MEGJEGYZÉS:

- A konszignációs mérési jeleket nyitászárók újak.
- Külső teherterhelő falak: KÖRÖS-36
- Belső teherterhelő falak: KÖRÖS 30
- Egyéb falazatok: 10 és vélszfalyap (használatihasználat)
- A börtény/tejes alaprajzban 1. és 2. sz. térkép szerinti módosított bitumenes lemez talajszigetelés elleni szigetelés készült.
- Burkolatszele a -011- és -012- sz. helyiségekben van előirányozva

JELMAGYARÁZAT: (MEGLÉVŐ ÉPÜLETHEZ)

- meglévő megnövekedett falazathoz
- új falazatok
- bontandó falazatok

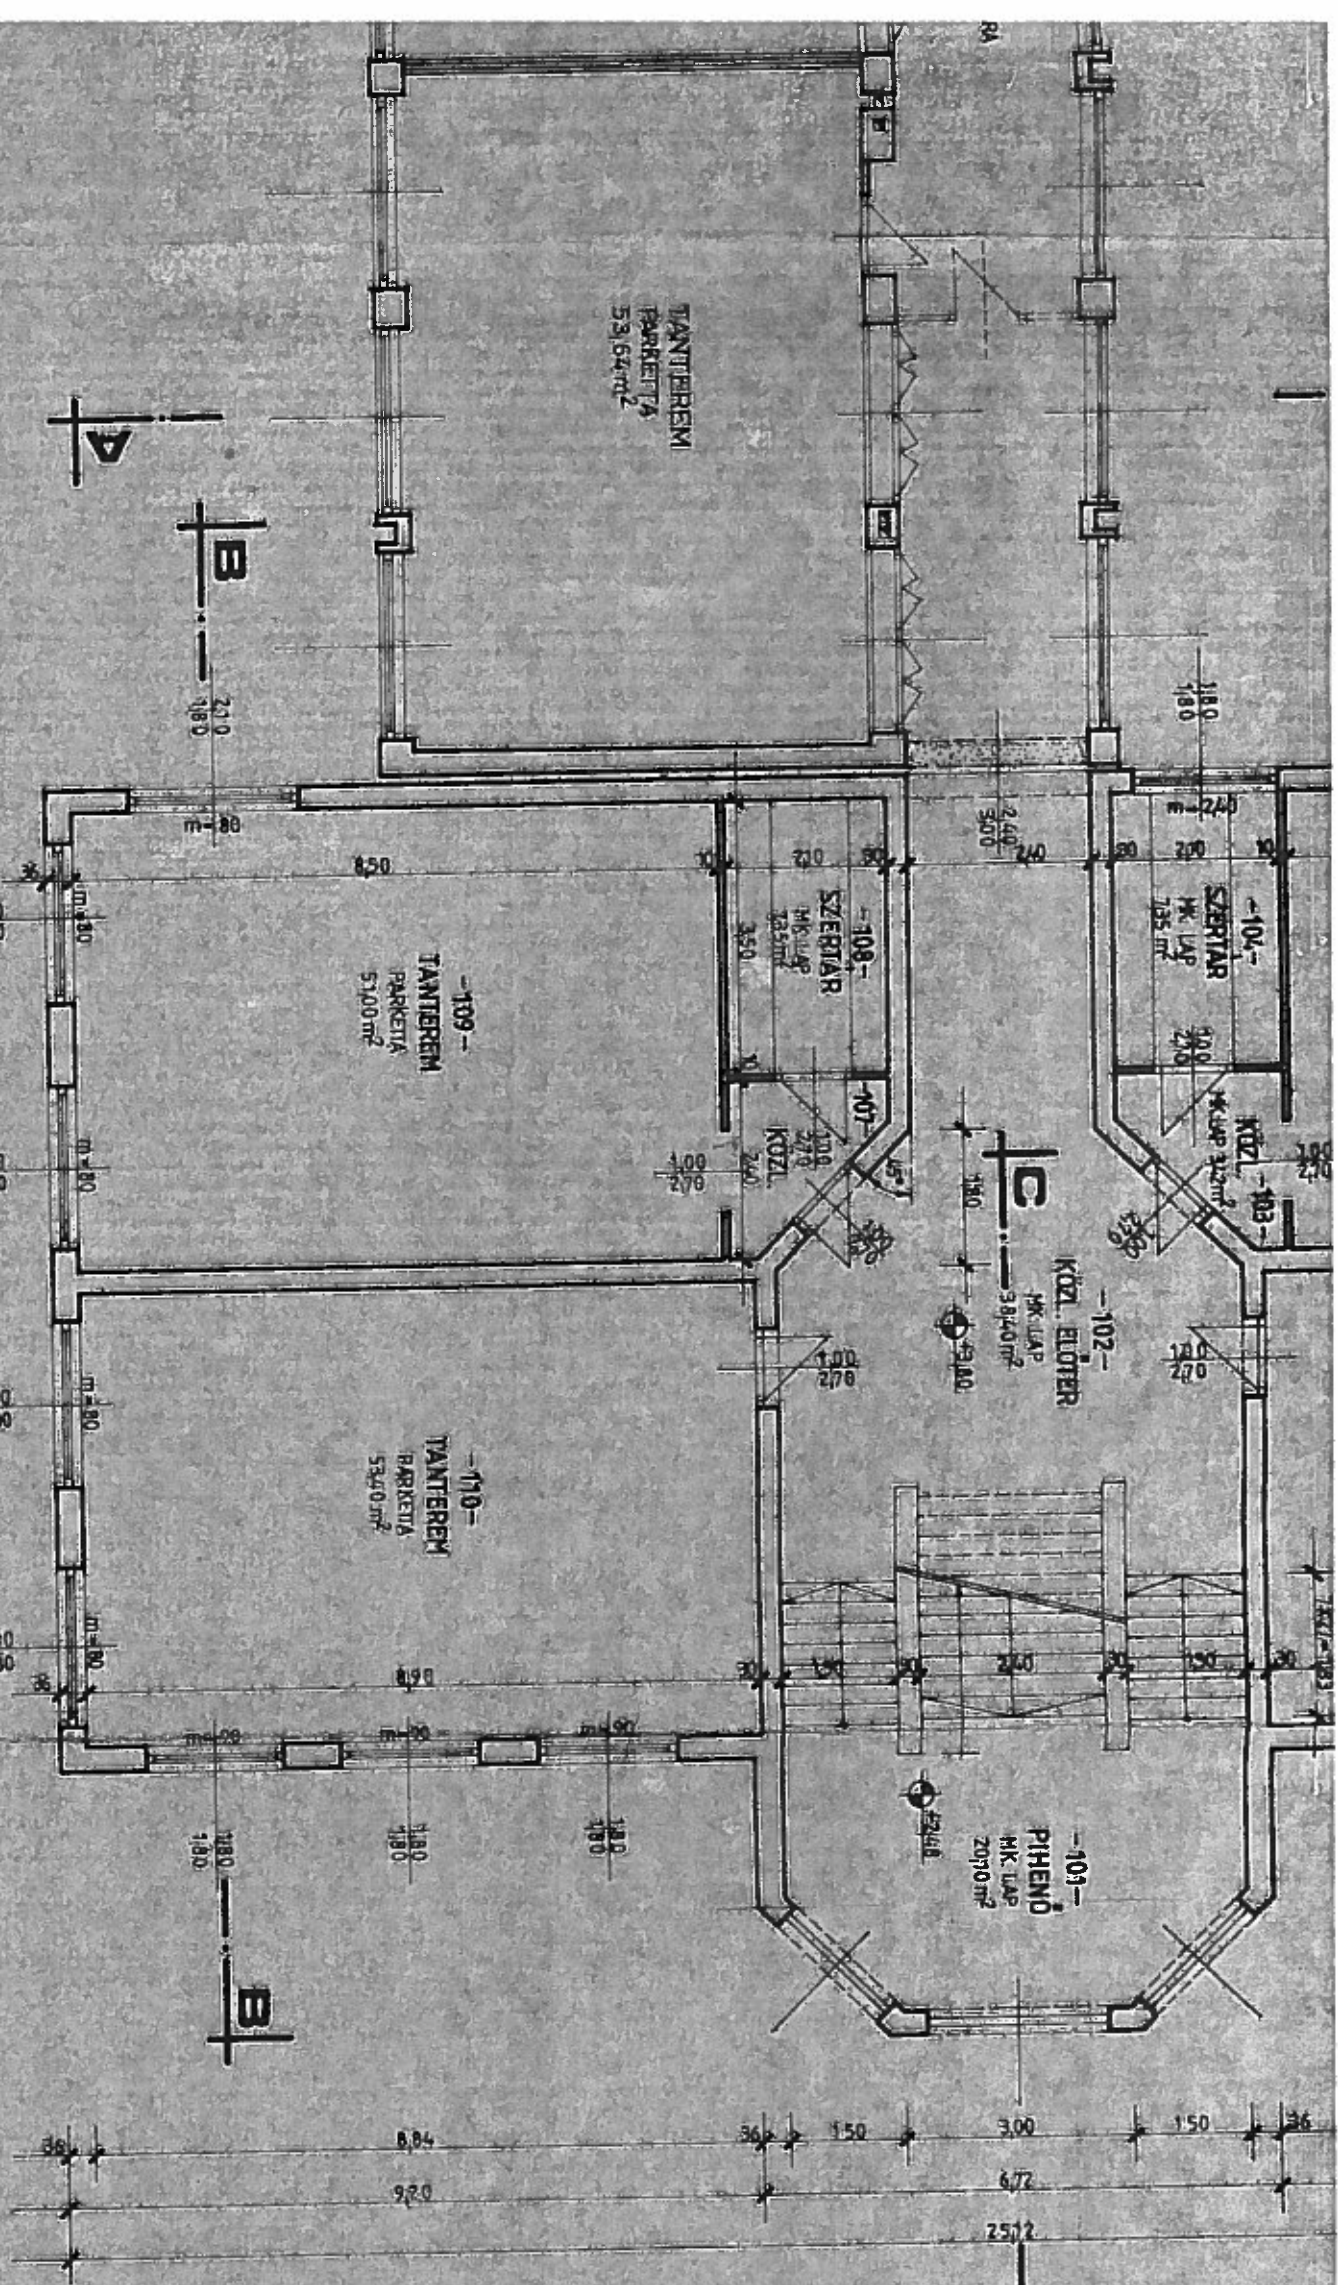

ÁLLAMI ÉPÍTÉSZETI HIVATAL
1051 Budapest, Állami Építészeti Hivatal
1051 Budapest, Állami Építészeti Hivatal

6 tantermes iskola bővítés (gimnázium)

6 tantermes iskola bővítés (gimnázium)

2002. évi módosítás

Emeleti alaprajz



Knyikar J. Gál I.


028 m²



ENG. TE

E-3

1992. 0

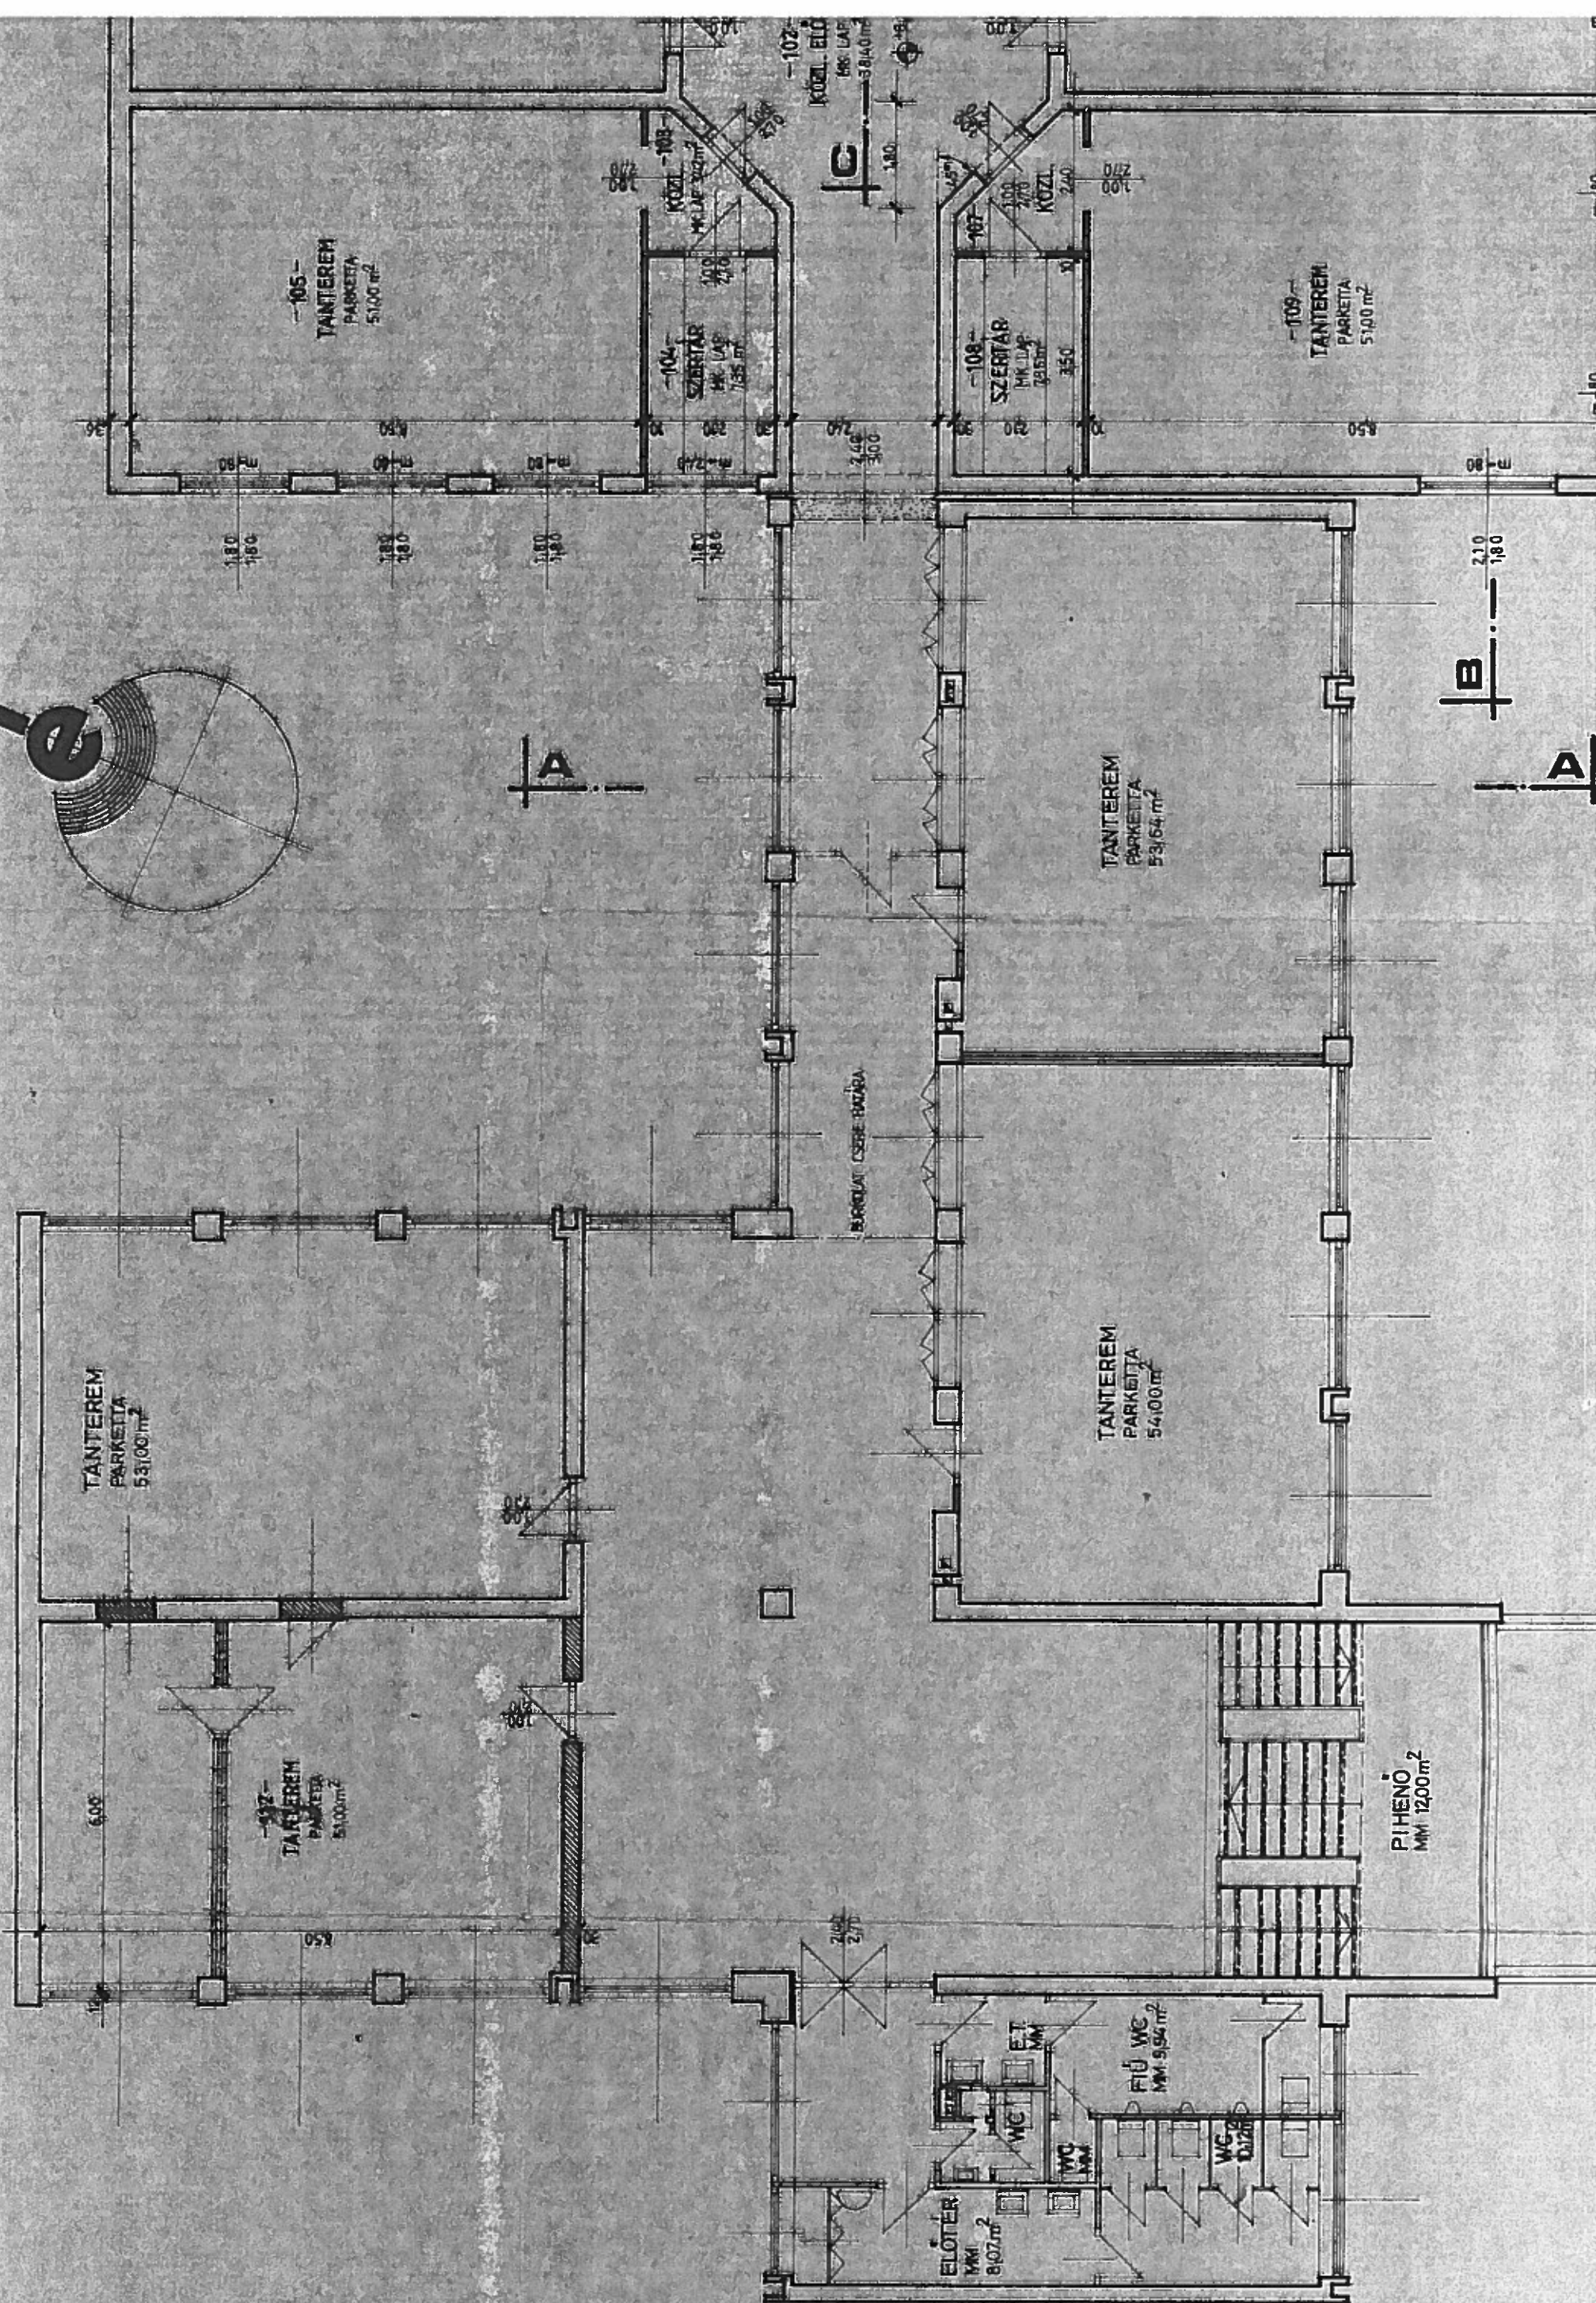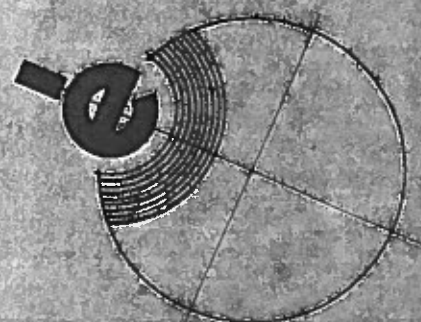

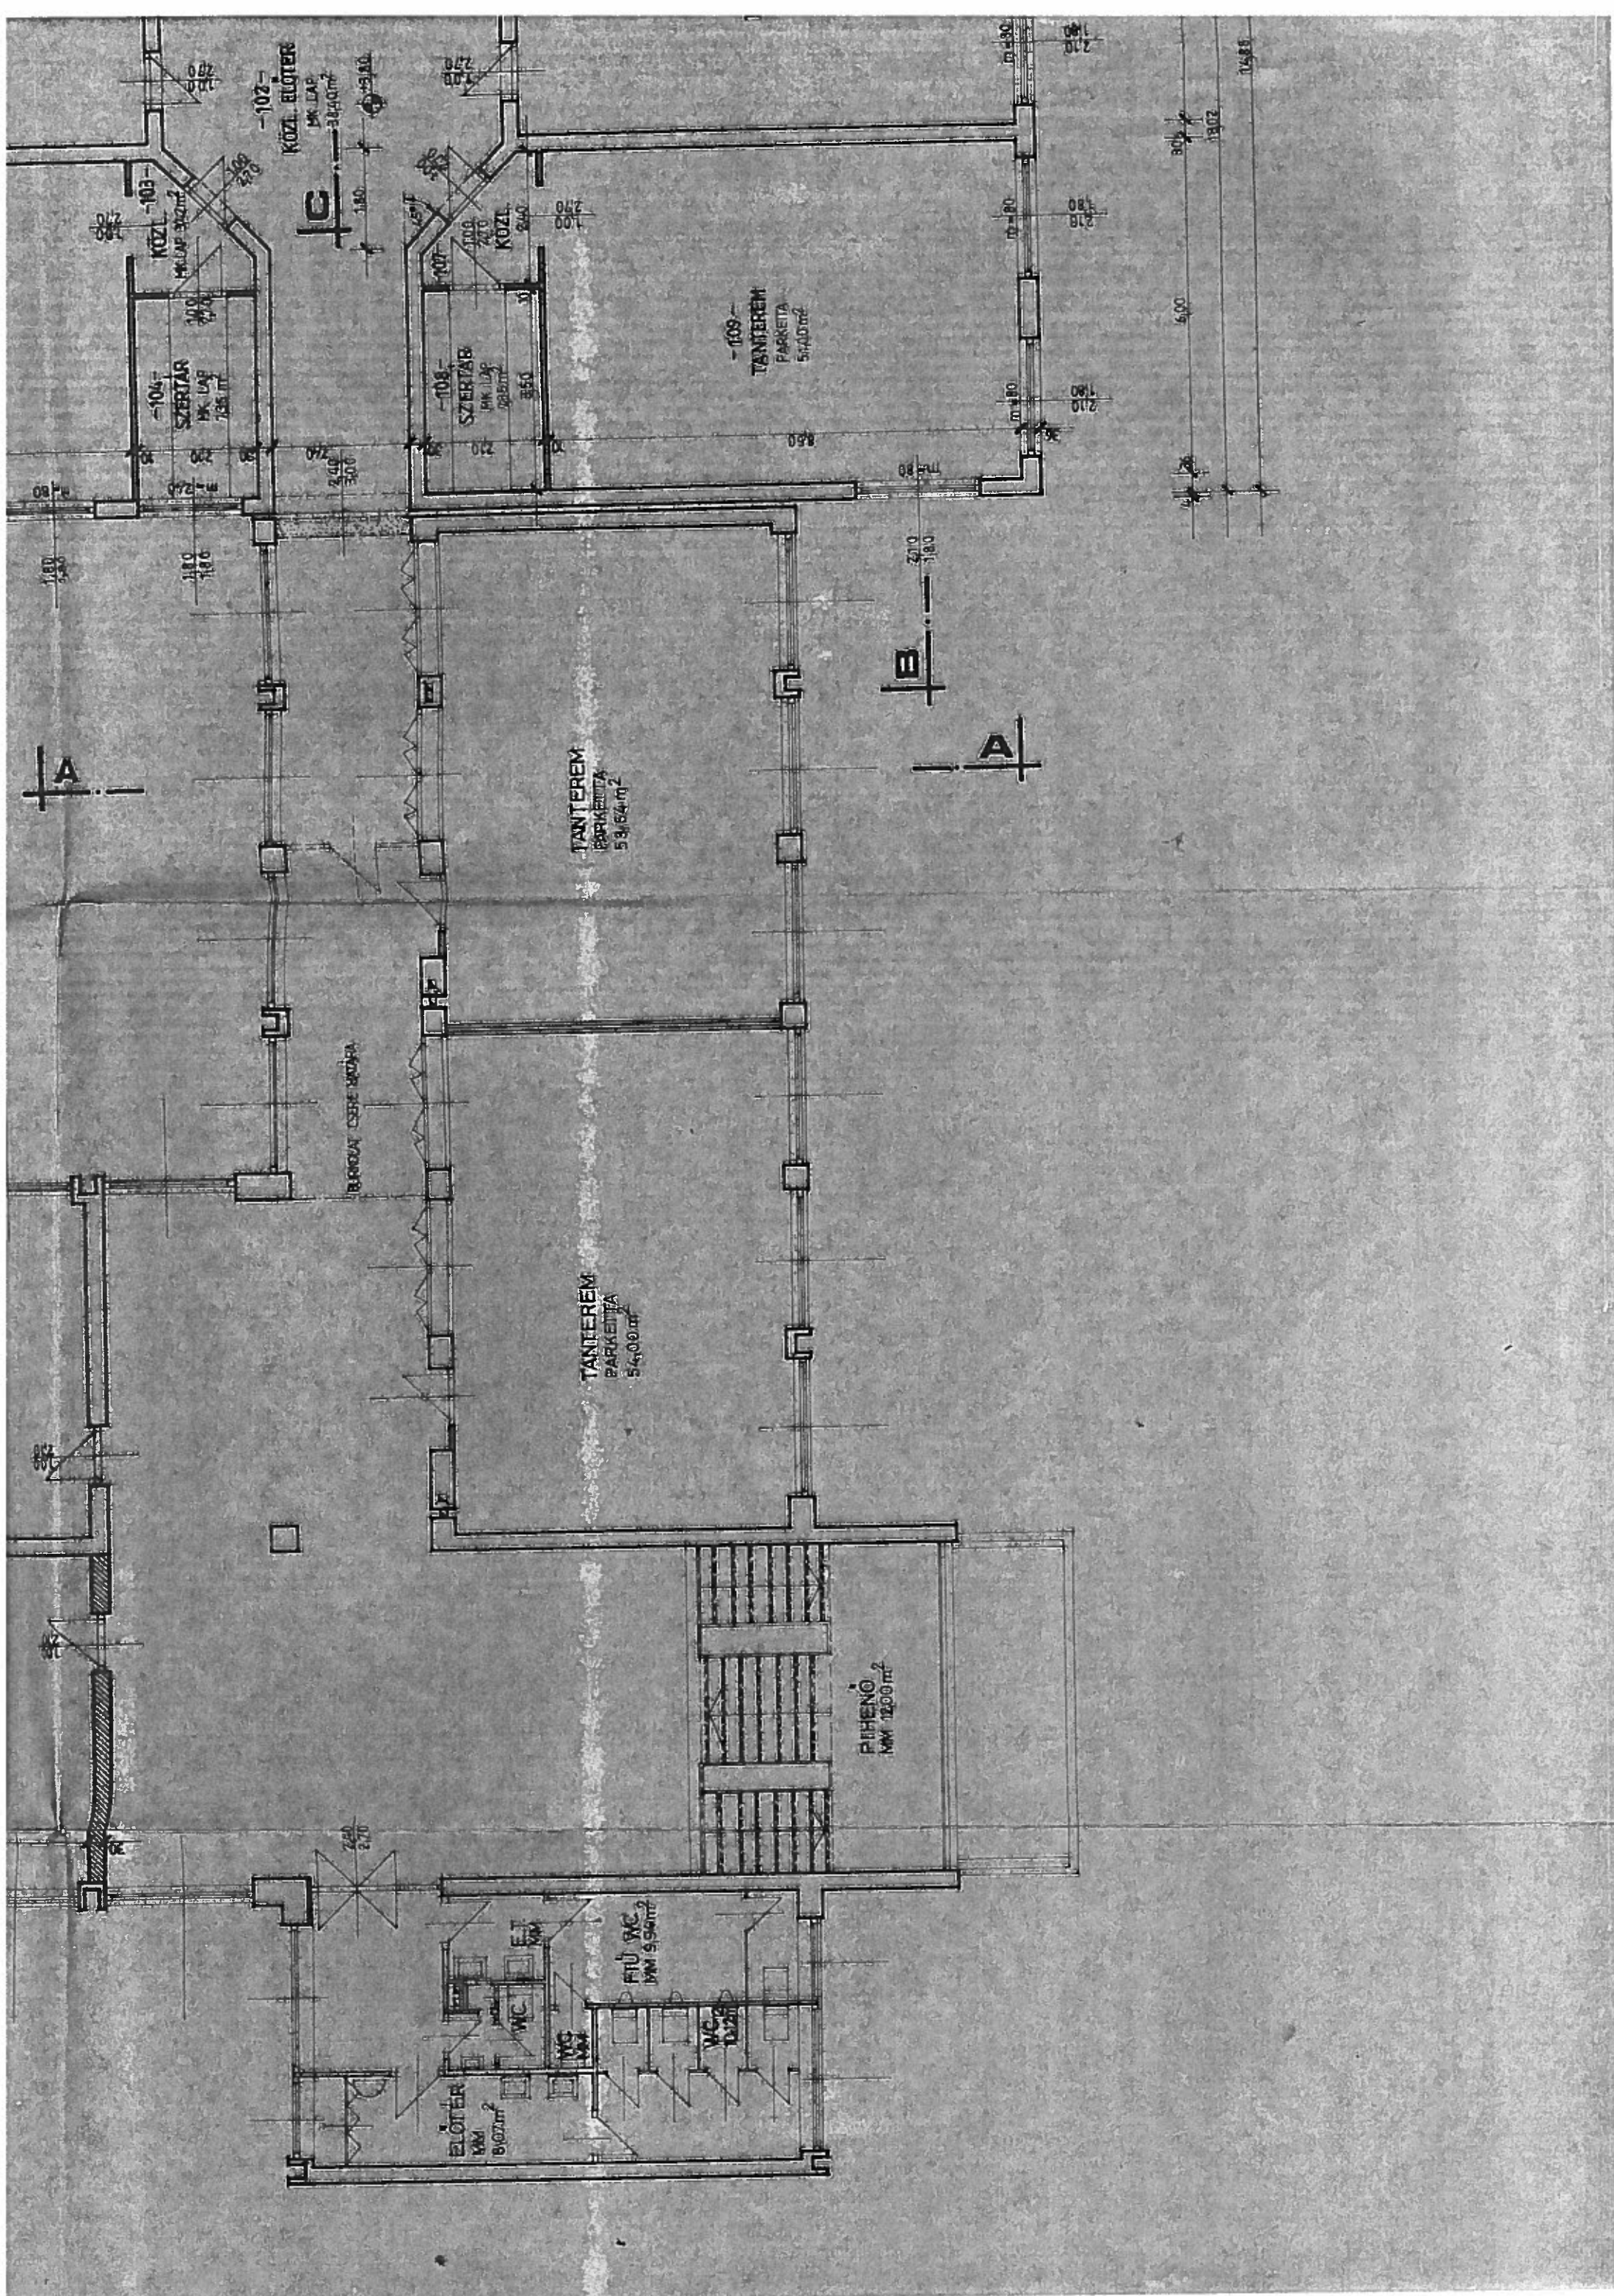

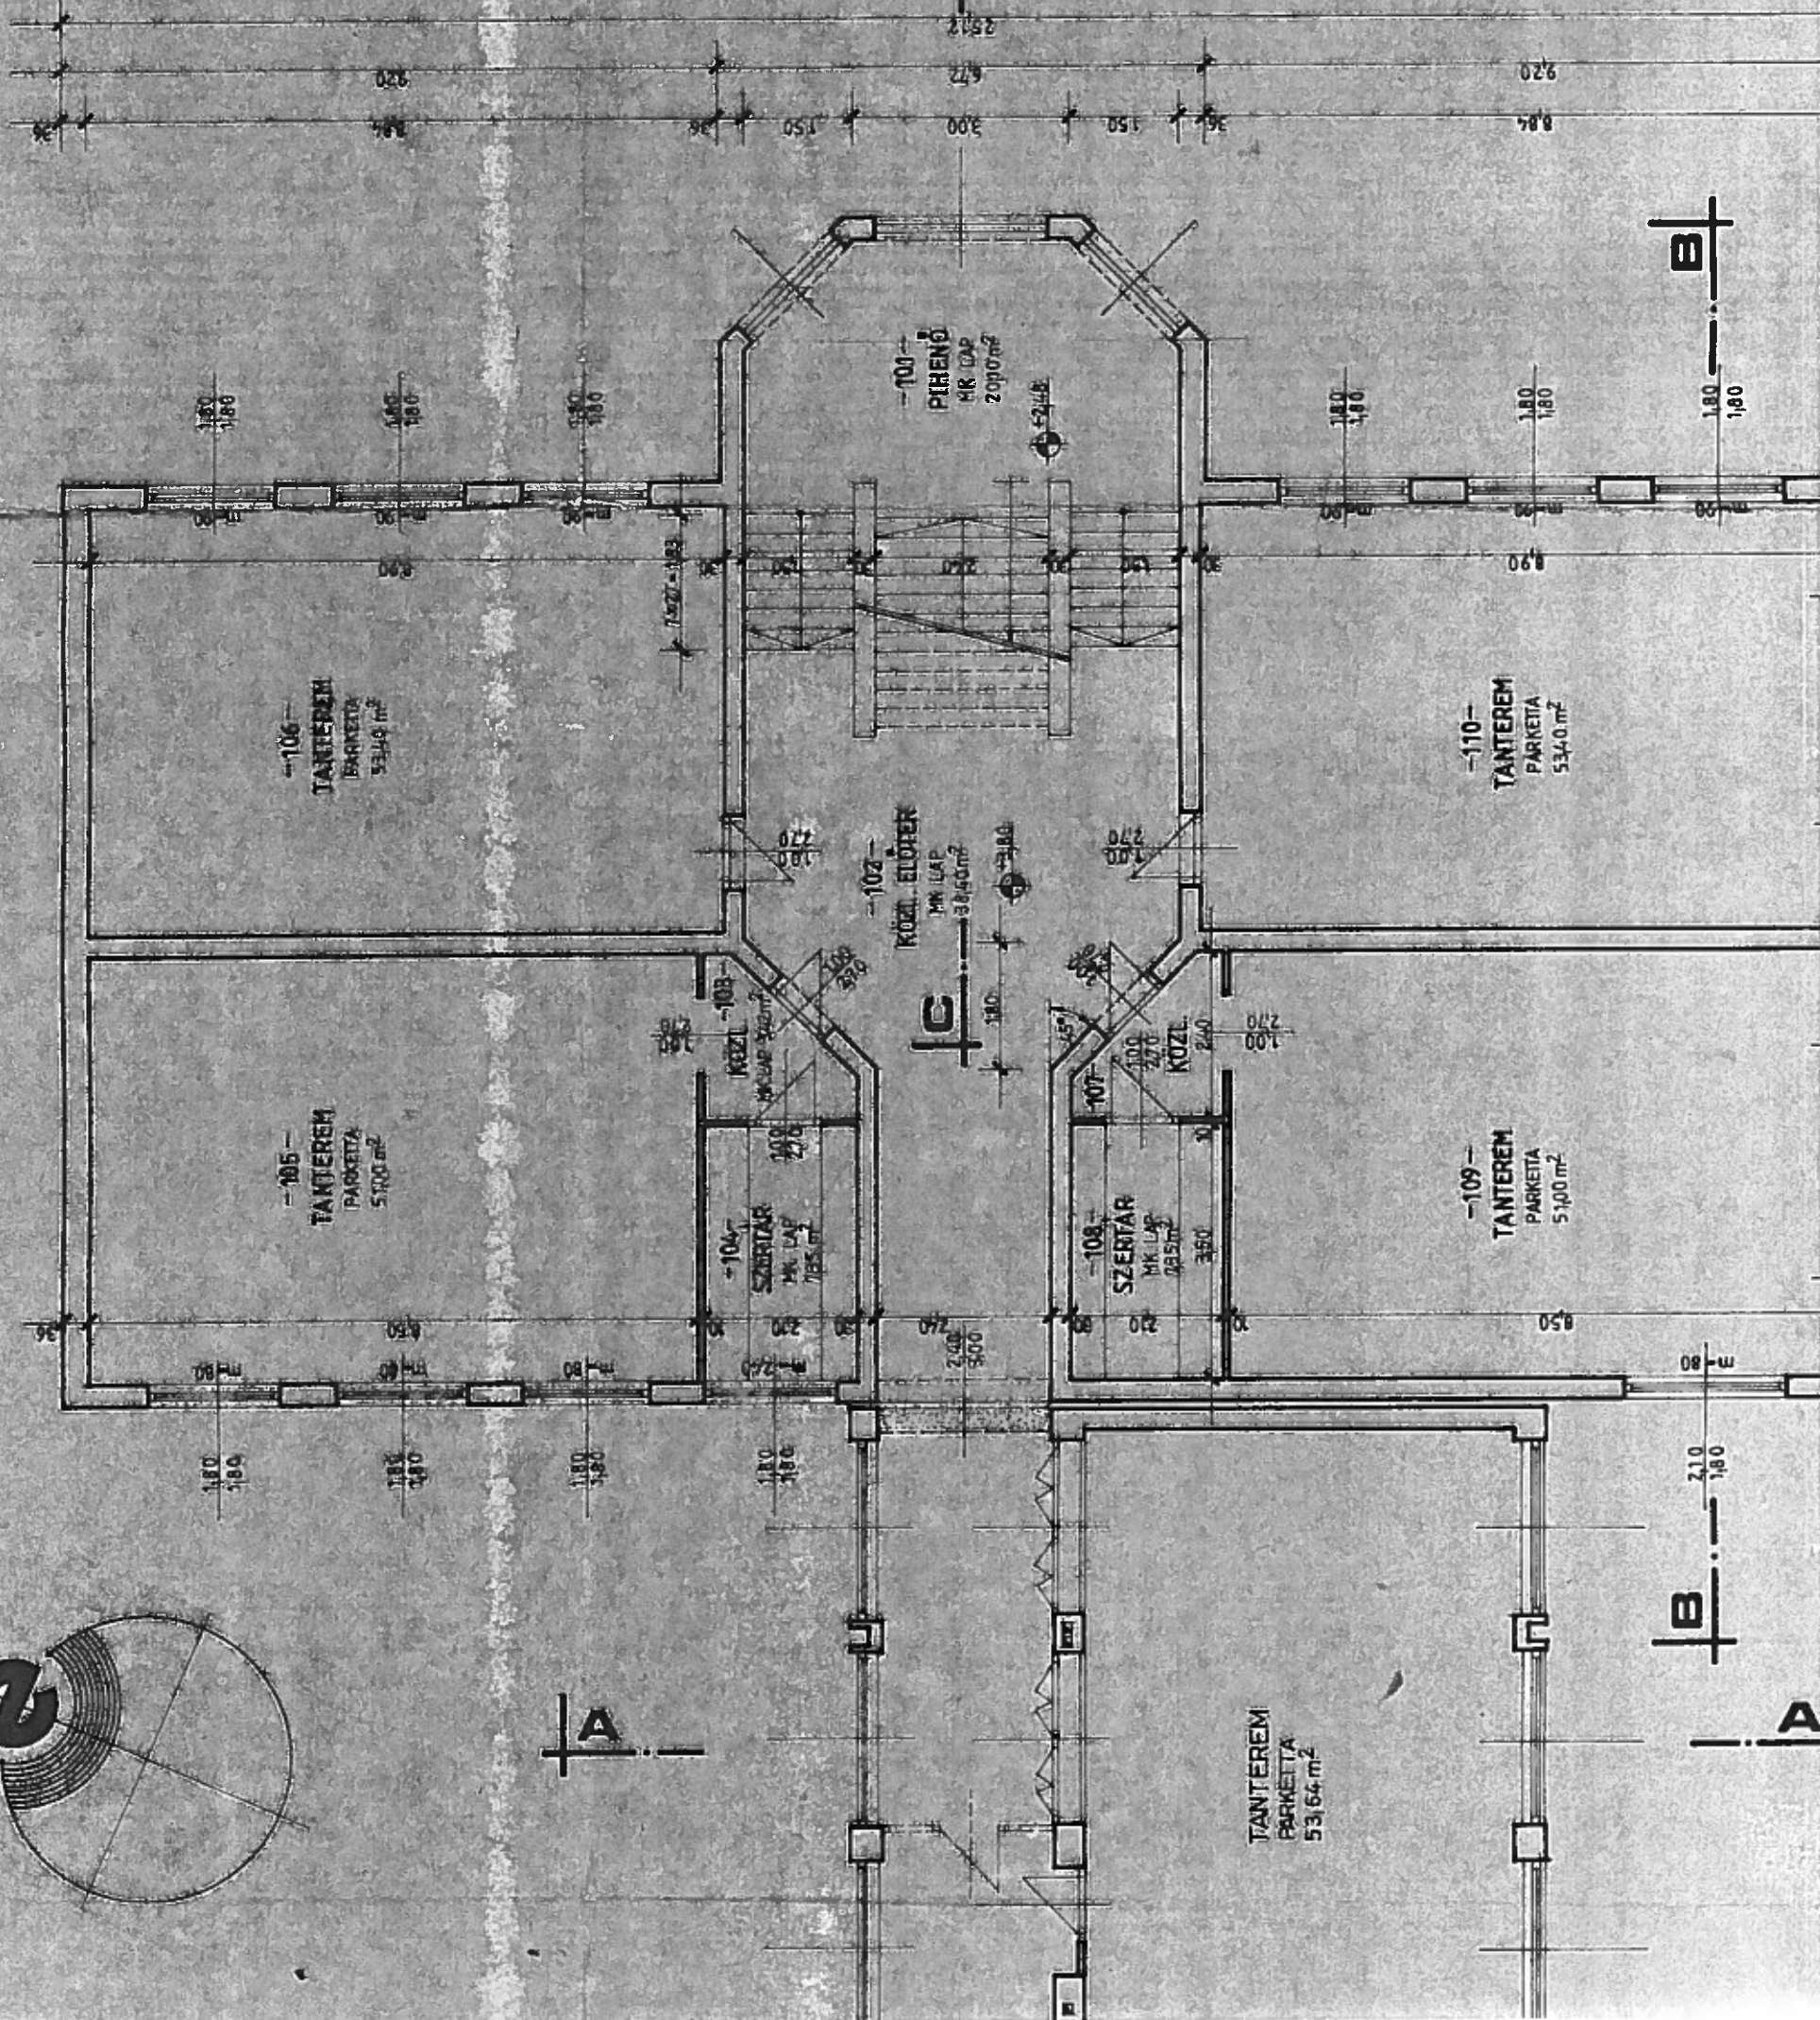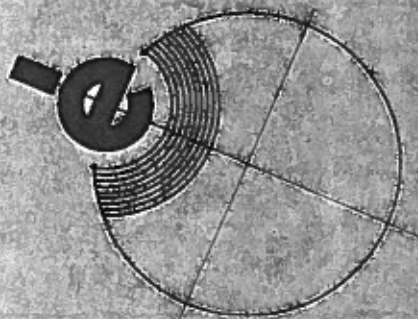


MEGJEGYZÉS:

- A koraszagrástól, másodlagos, jelölt nyílászárókra újak.
- Rendszeres felújítások: KÖRÖS-36
- Belső felújítások: KÖRÖS 30
- Egyéb felújítások: 10 és válaszfal (huzalozással)
- A bővítmény teljes alapterületén 1 rty. háló erőltetés módosított bűnmentes lemez talajnedvesség elleni szigetelés készül.
- Burkolatszer a -011-1, -012-1 sz. helyiségekben van előirányozva

JELMAGYARÁZAT (MEGLÉVŐ ÉPÜLETHEZ)

- meglévő megmaradó falszerkezet
- új falazatok
- bontandó falazatok

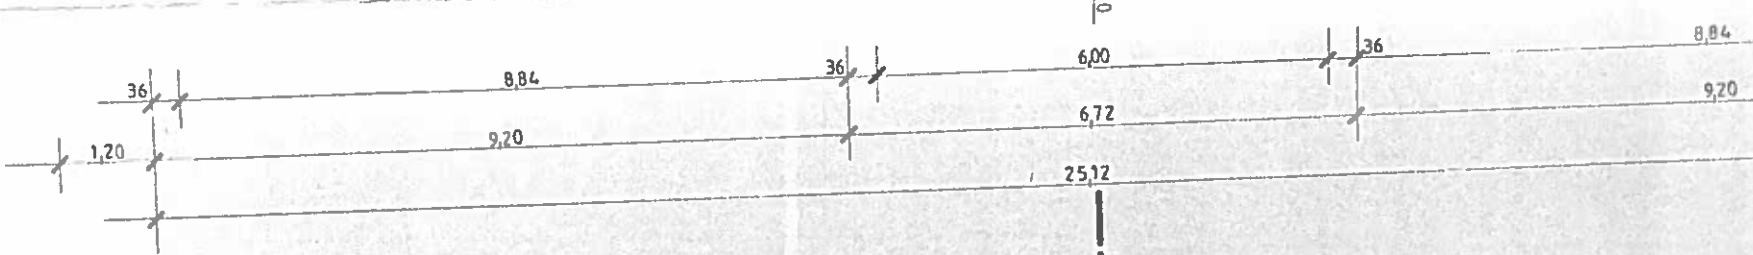

- A szóc. blokk valamennyi helyiségében $m=2,10$ m csempé burkolat került.
- A tetőalkban elhelyezett ablakok DUNATHERM 90/140

Tbt komlòs

6 tanfemes iskola bõvítés (gimnázium) E-4

1992. 02.

Tetötéri alaprajz


1:100

ENG. TERY


Knyhar J. Gal 1.


0,28 m²

Kiss I. 4

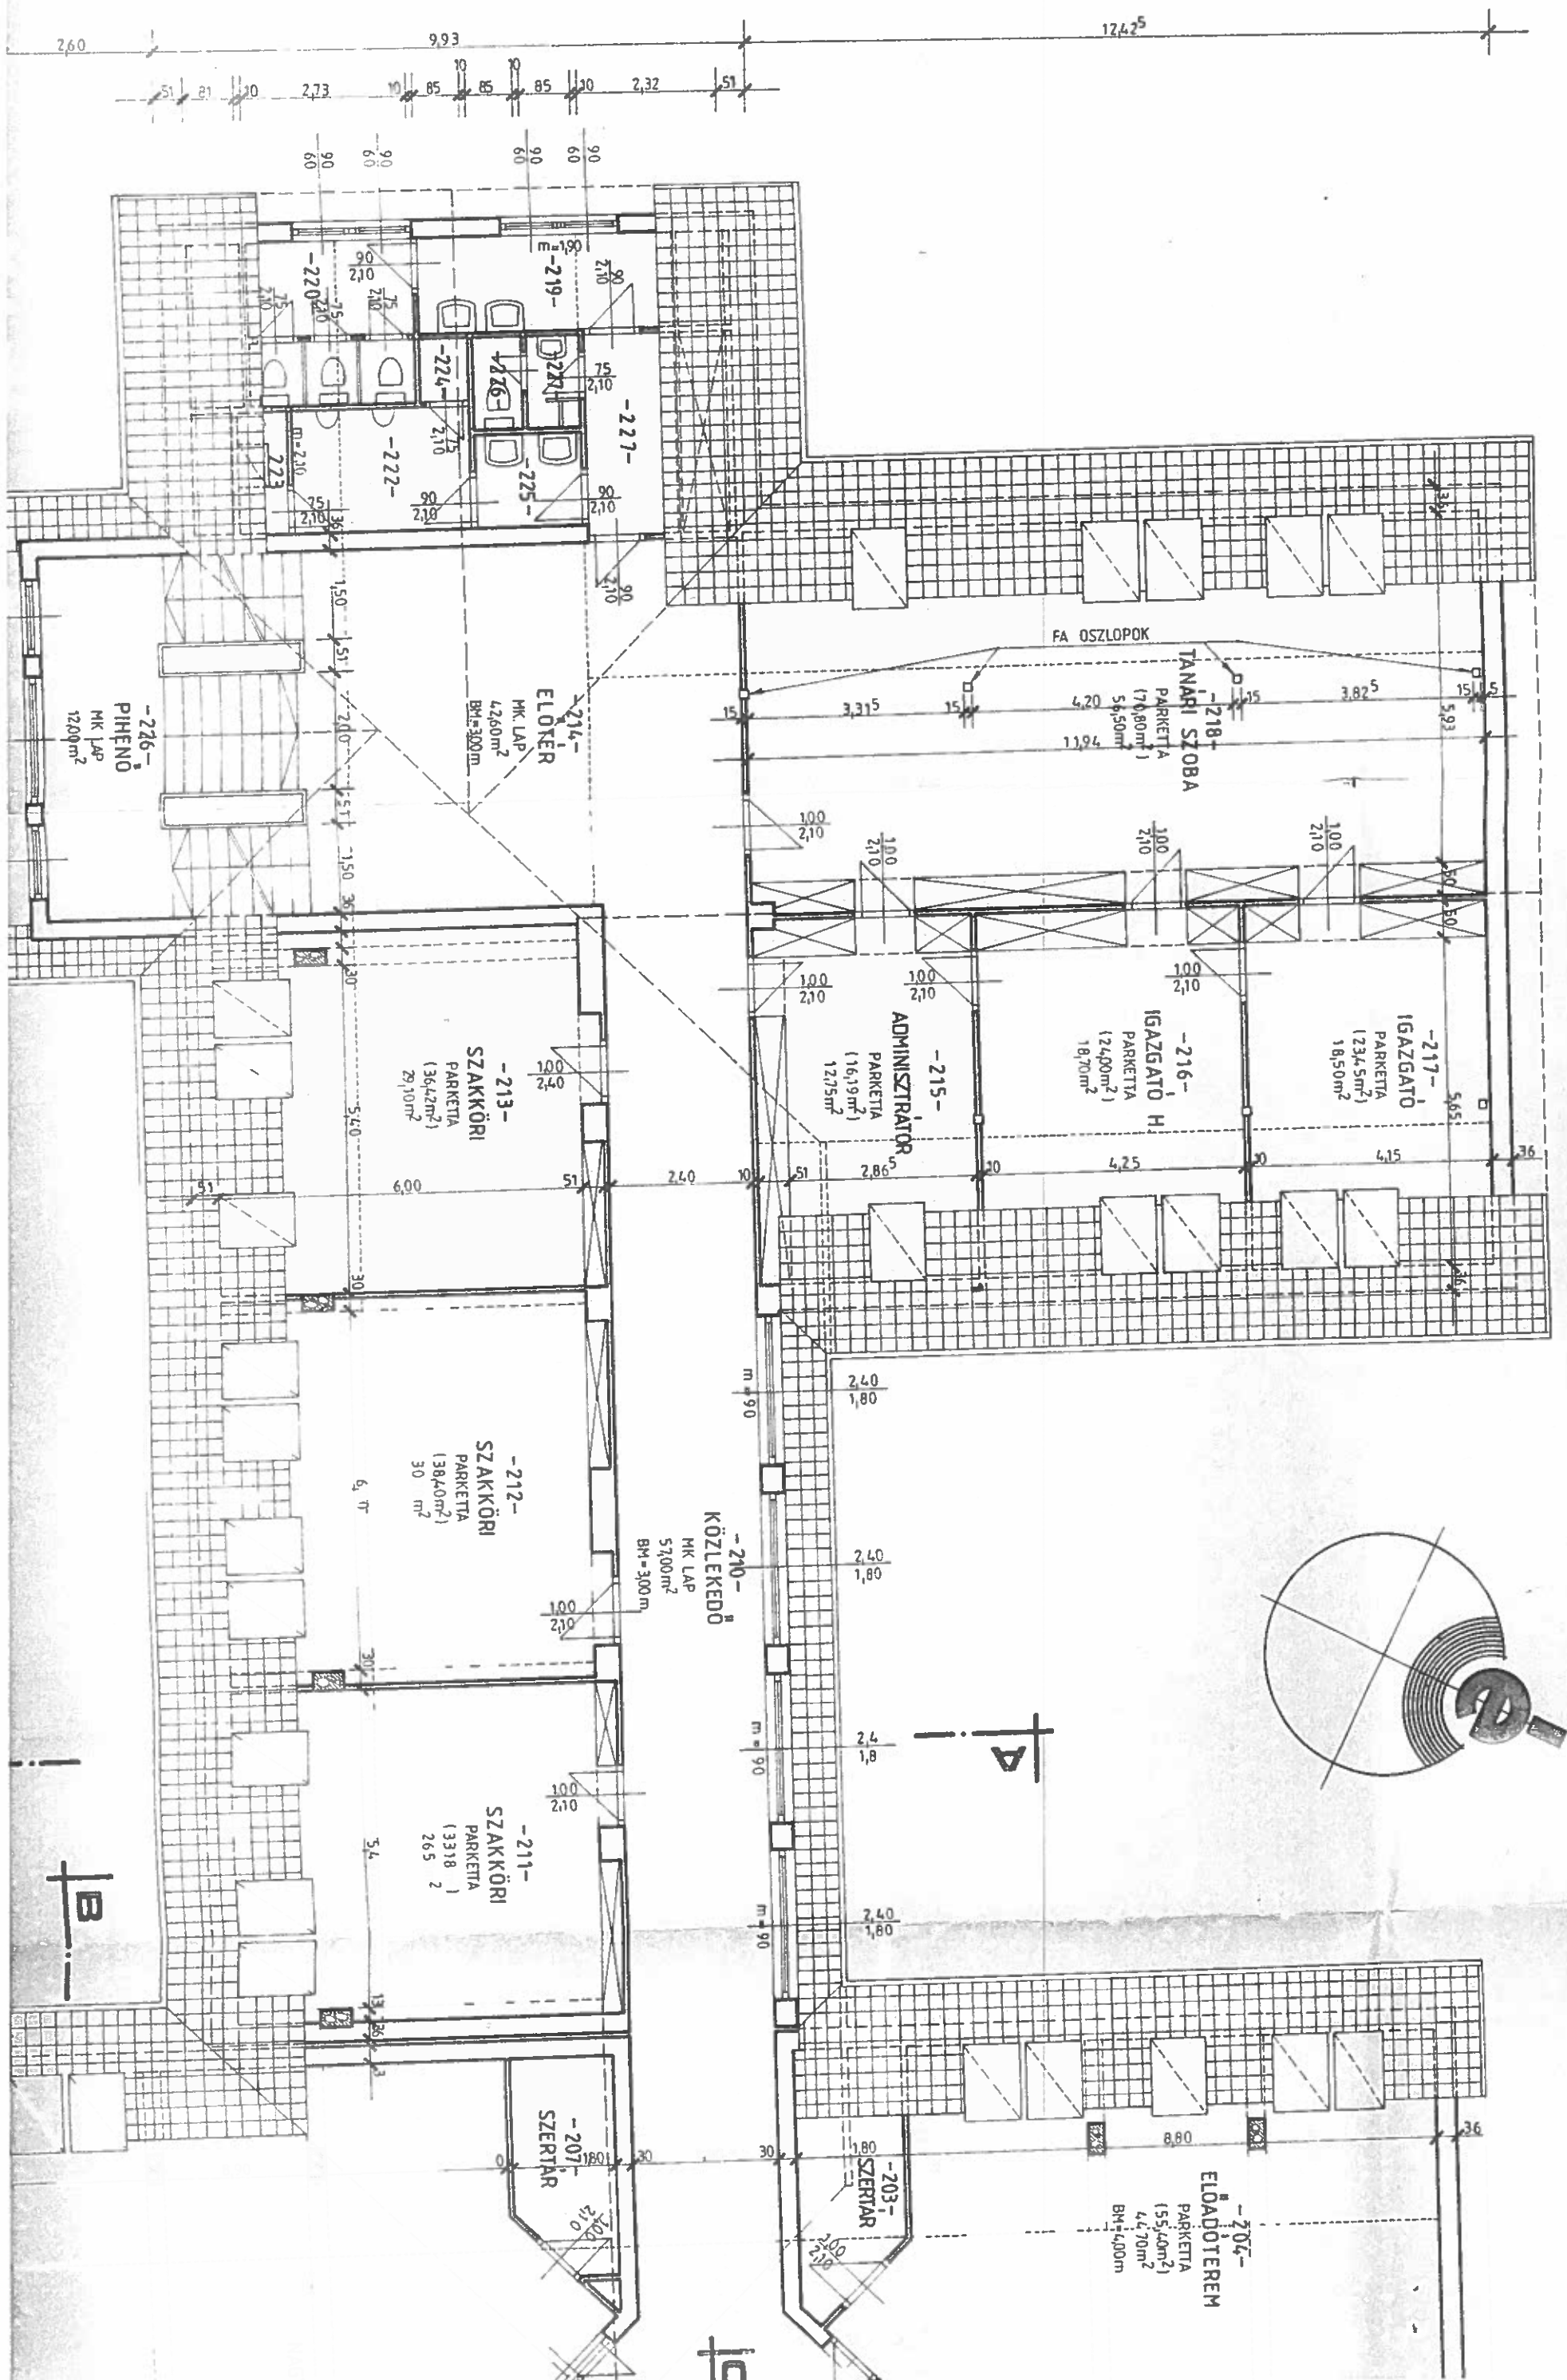

30

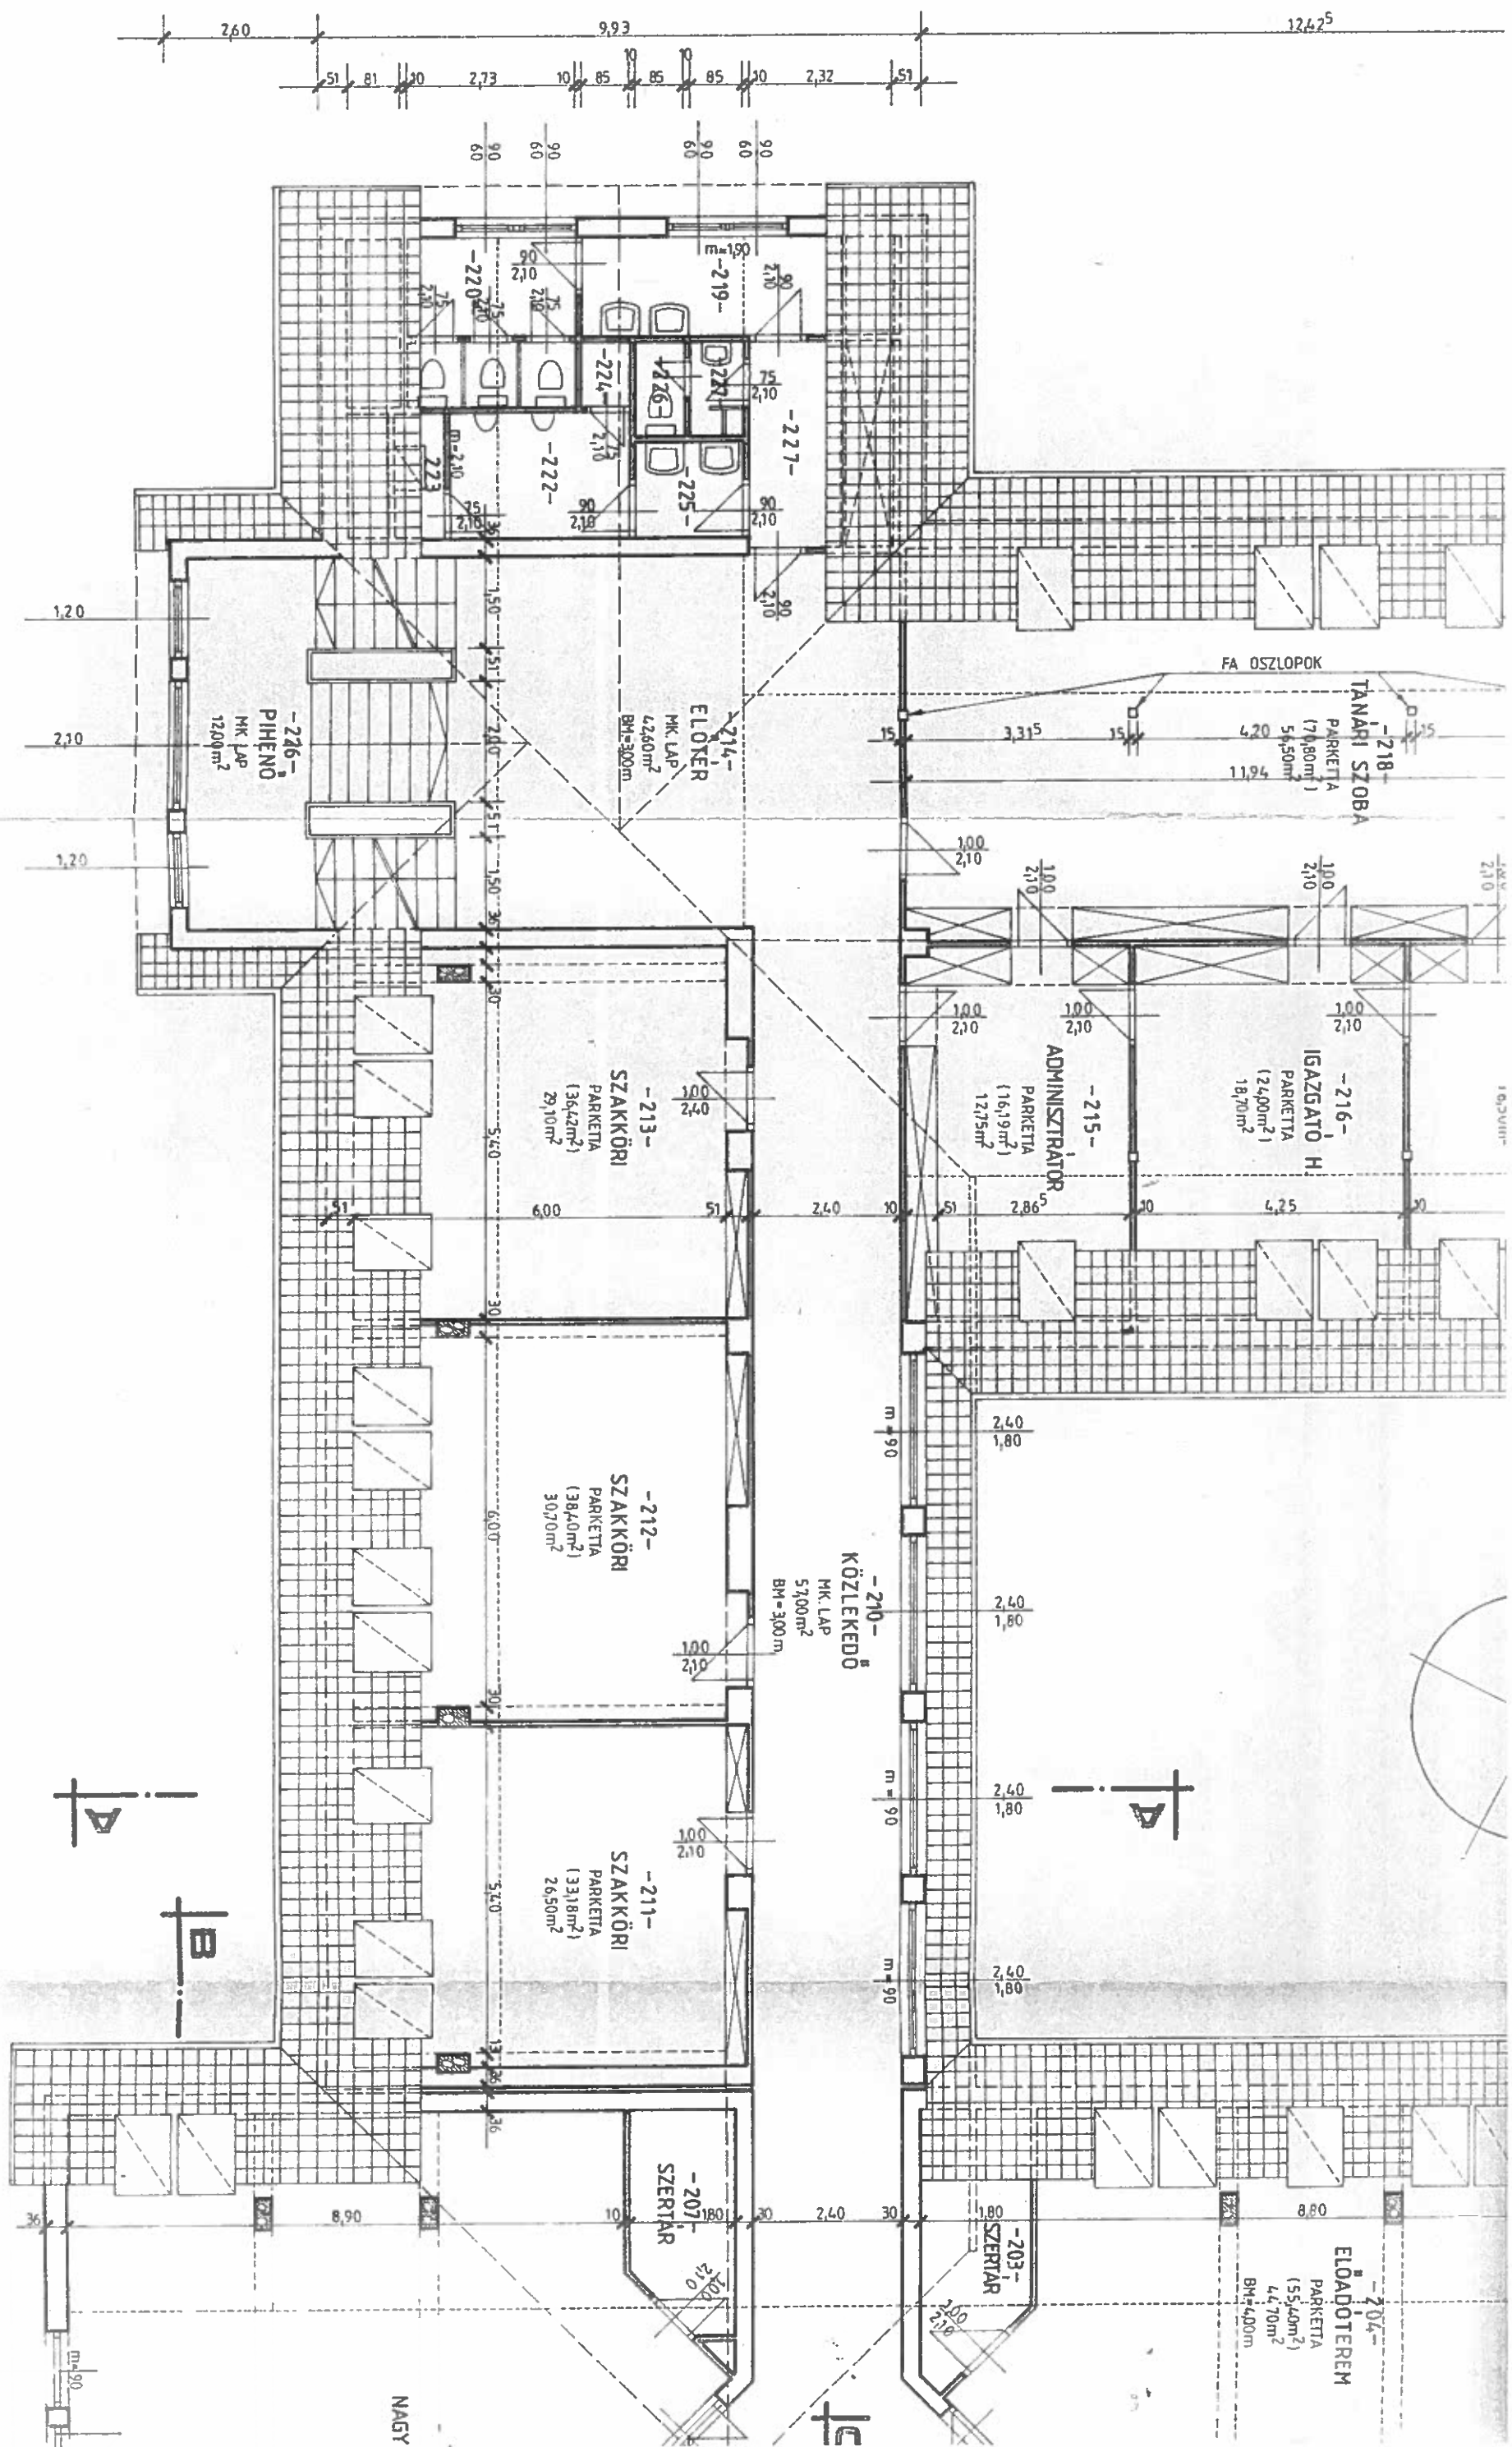

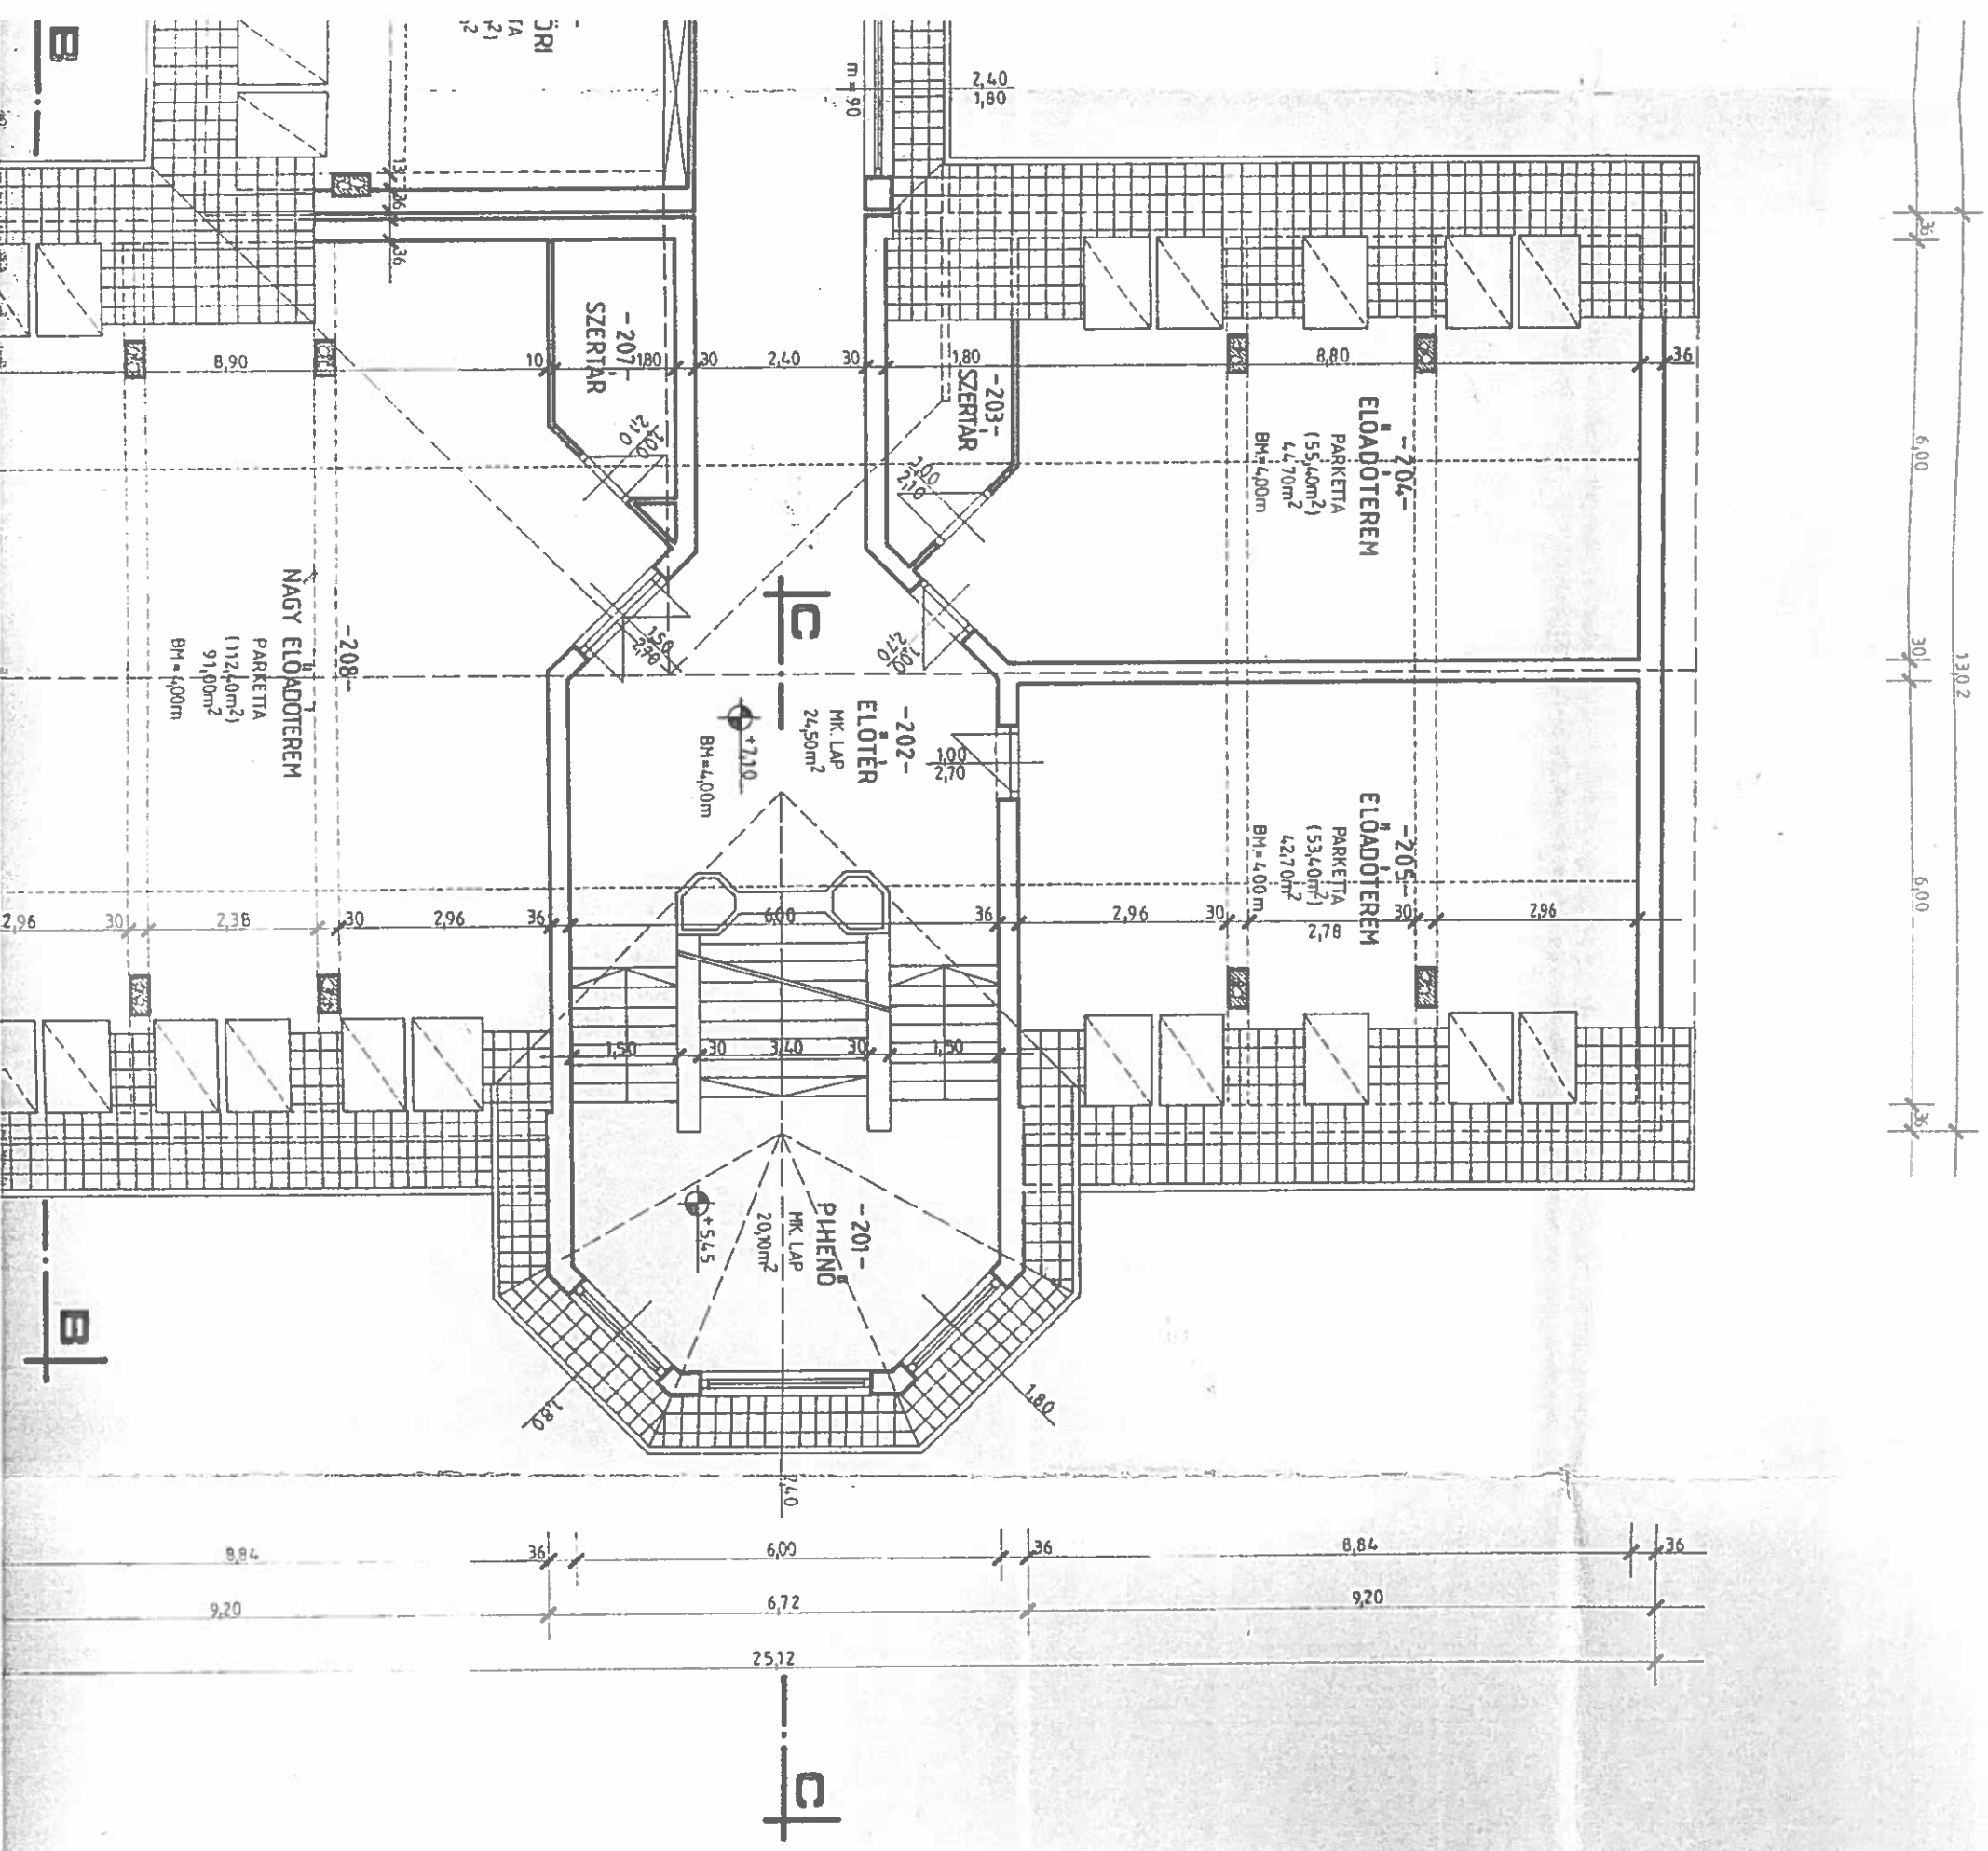

MEGJEGYZÉS:

- A tetőszervezet fa elemek beépítés előtt lóg és gombamentesítő szerrel kezelni kell.
- A tartózkodó terekbe álló fa elemeket 15 mm víz. betonyp burkolattal kell ellátni.
- Rögzítés: súllyesztettfejű kadmiumozott fecsavarral.

HELYISÉGLISTA: (ALAPRAJZON CSAK SZÁMMAL ELLÁTVA)

- 227— ELŐTÉR (7,56) 3,90 m² mőzoslap
- 219— MOSDÓ (8,10) 5,80 m² mőzoslap
- 220— LEÁNY WC 7,50 m² mőzoslap
- 221— MOSDÓ 2,70 m² mőzoslap
- 222— PISSOAR 5,70 m² mőzoslap
- 223— FIÚ WC 1,70 m² mőzoslap
- 224— FFI TANÁRI WC 1,02 m² mőzoslap
- 225— NŐI TANÁRI MOSD. 1,02 m² mőzoslap
- 226— NŐI TANÁRI WC 1,28 m² mőzoslap
- A szoc. blokk valamennyi helyiségében m=2,10 m csempé burkolat kerül.
- A tetőszékben elhelyezett ablakok DUNATHERM 90/140

