


Fő út

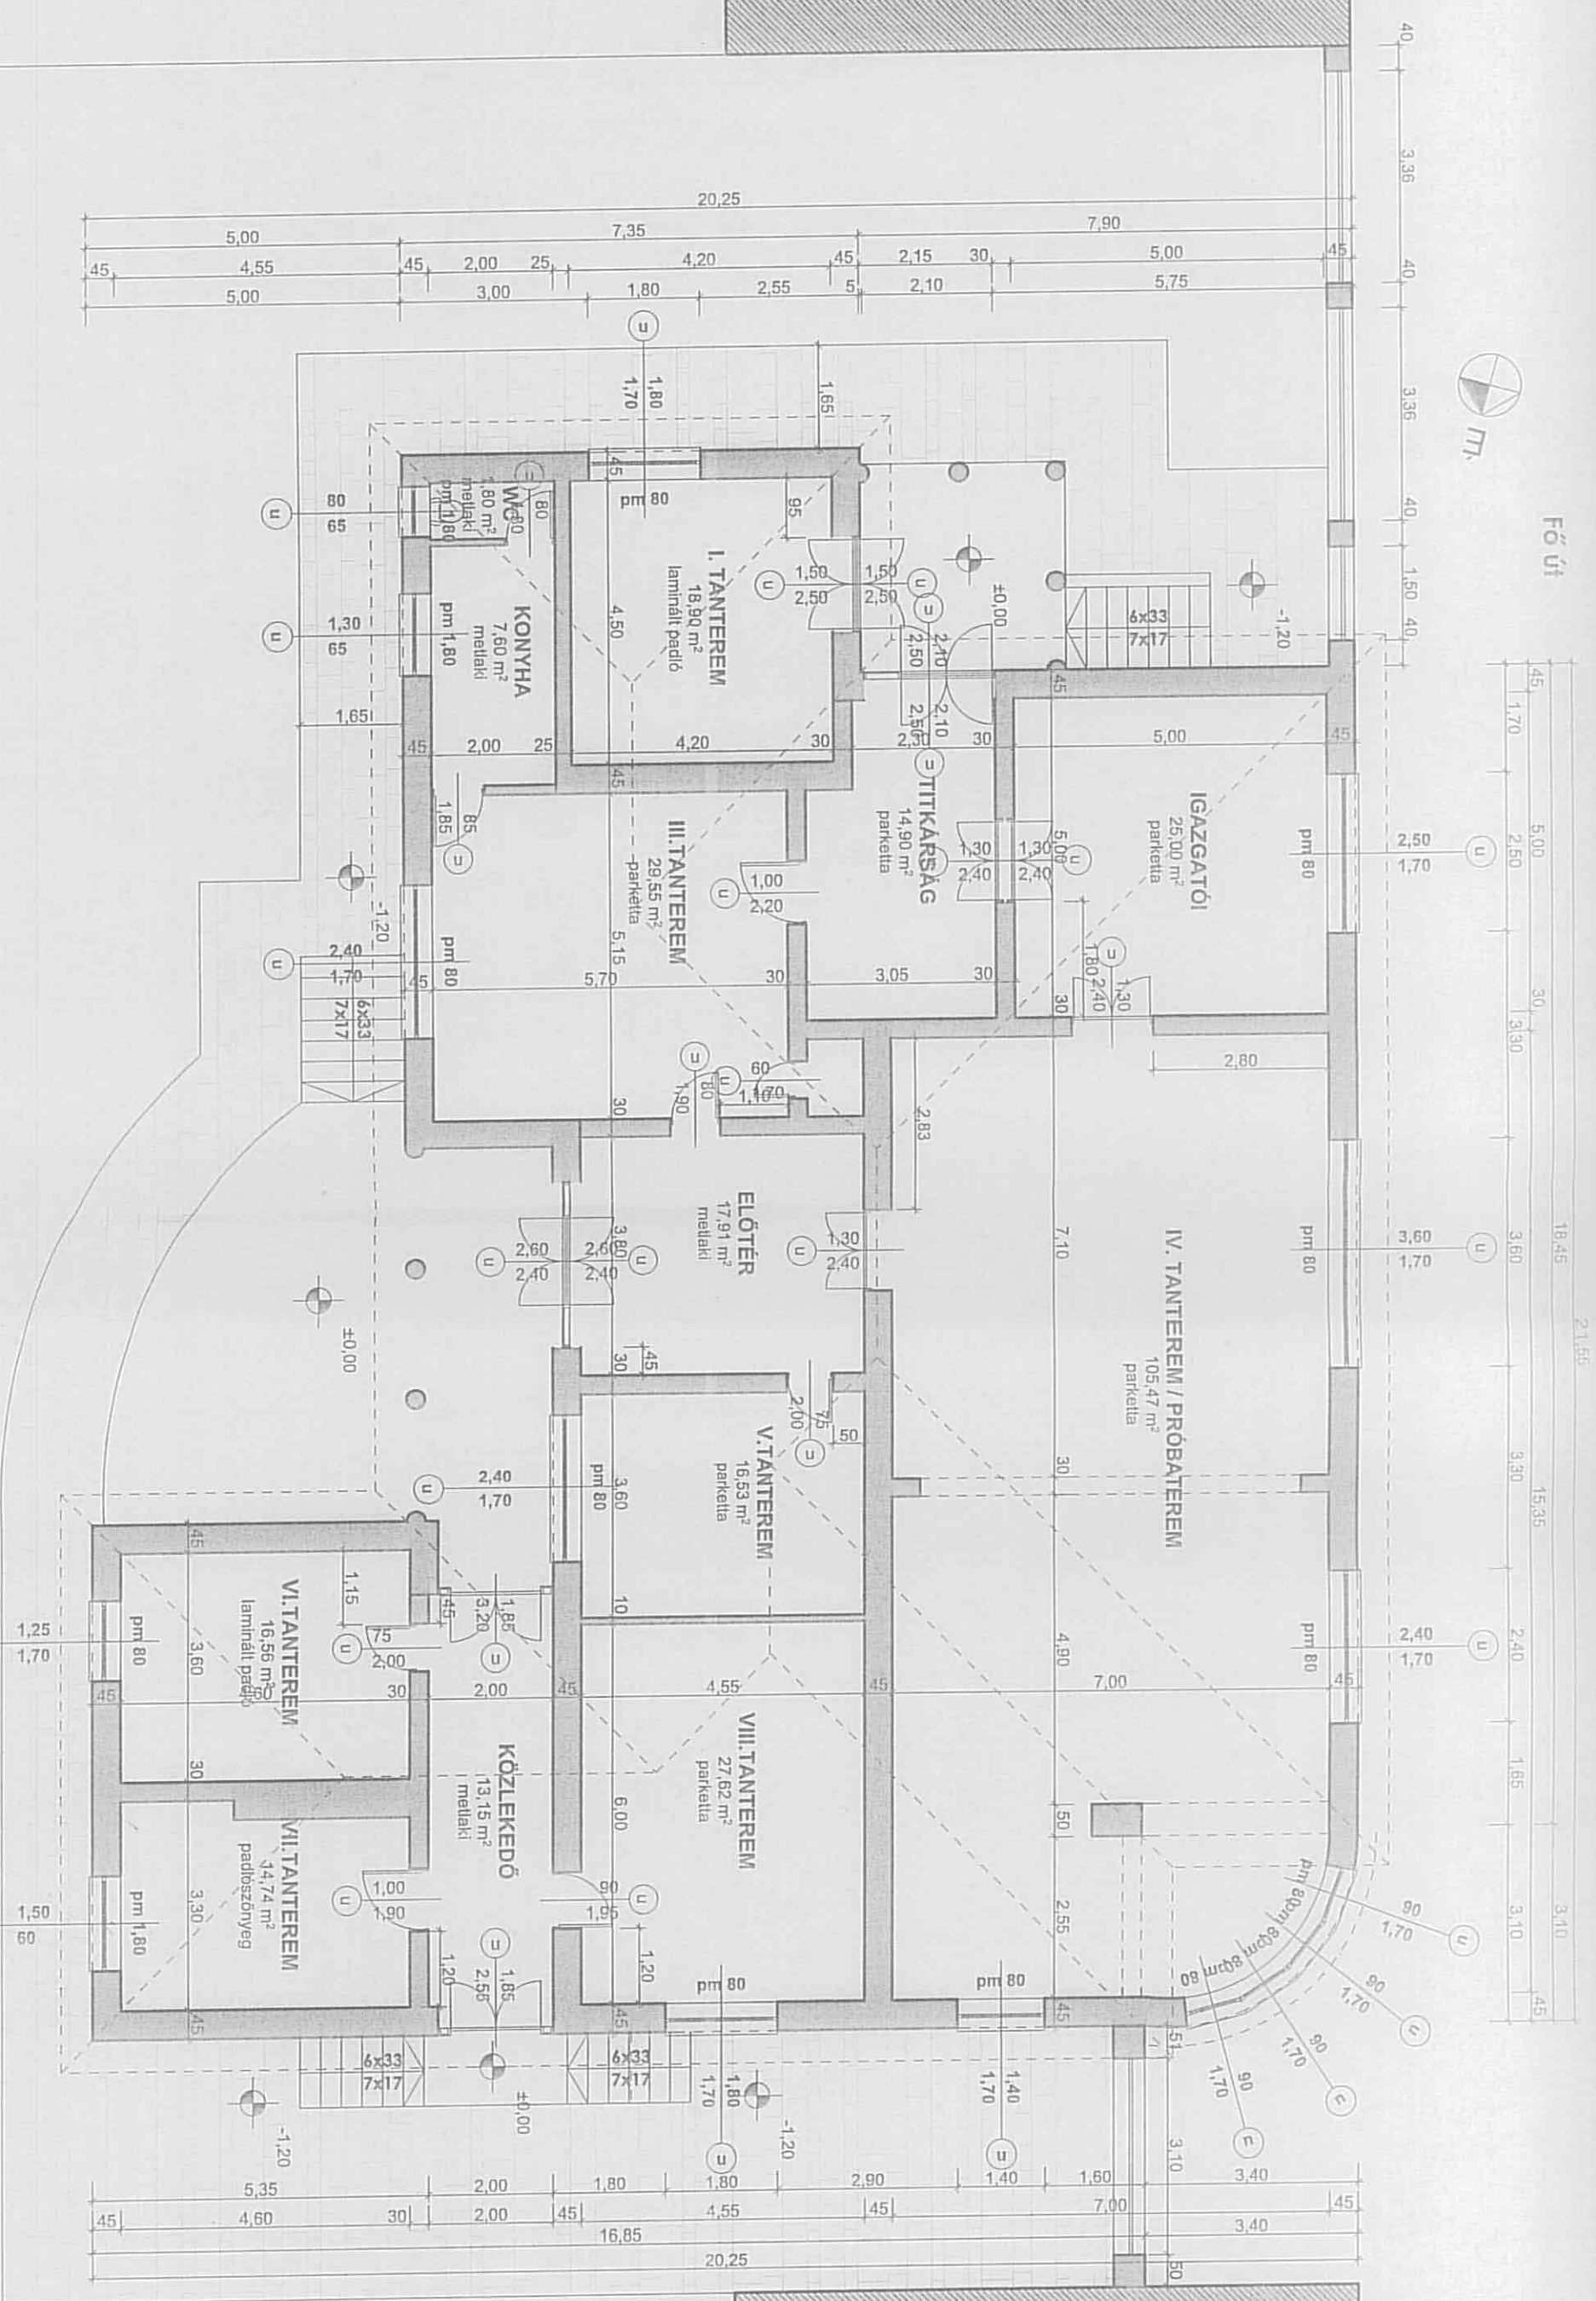

TÓTKOMLÓS ÁLTALÁNOS ISKOLA  
5940 TÓTKOMLÓS FŐ ÚT 8.

FÖLDSZINT ALAPRAJZ M=1:100